

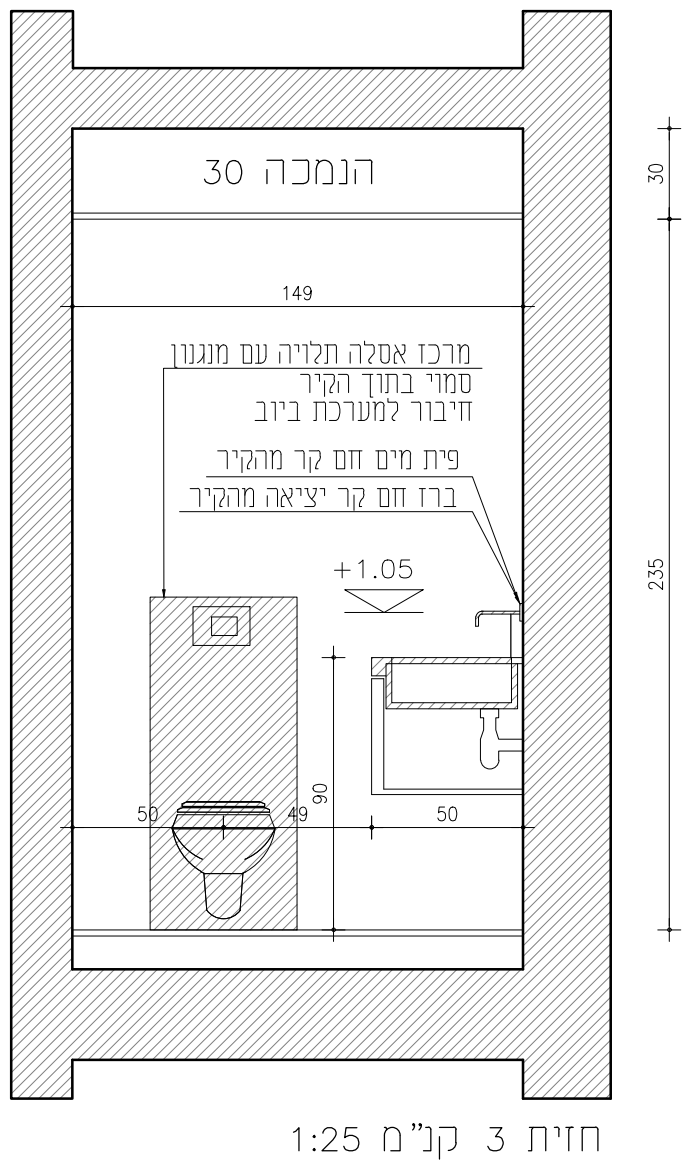
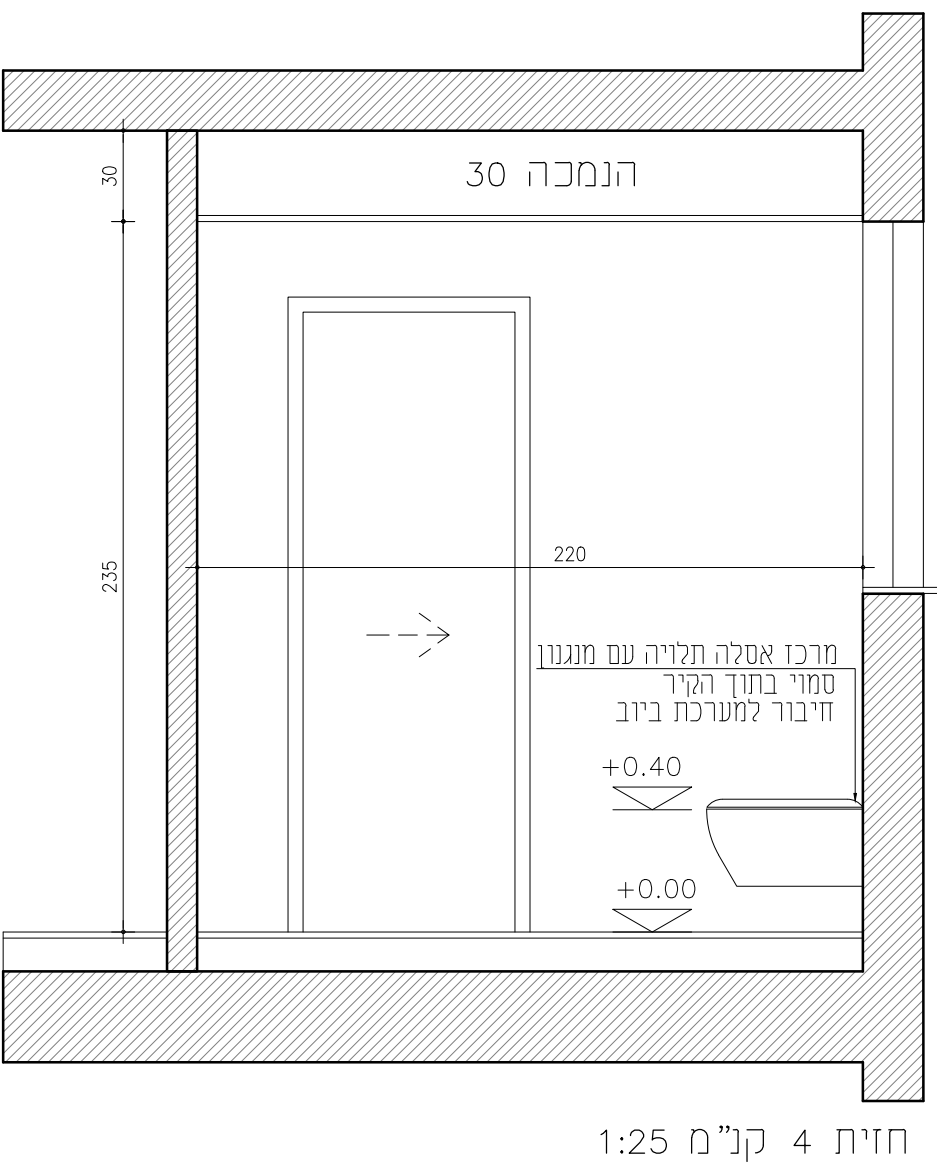
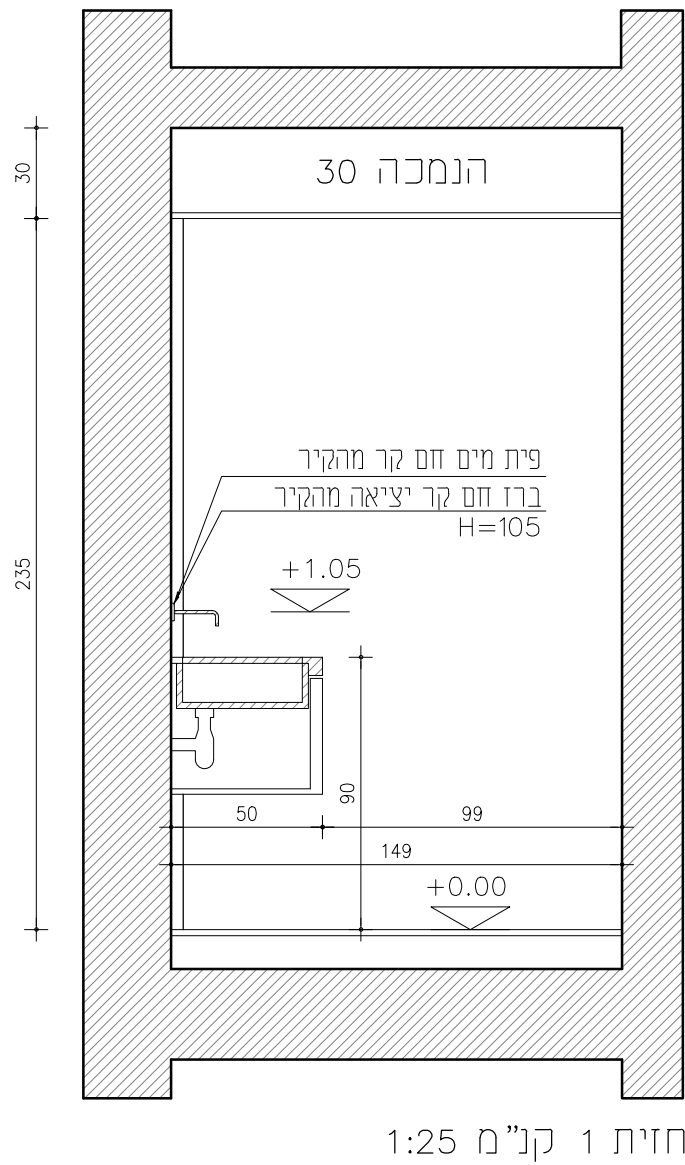
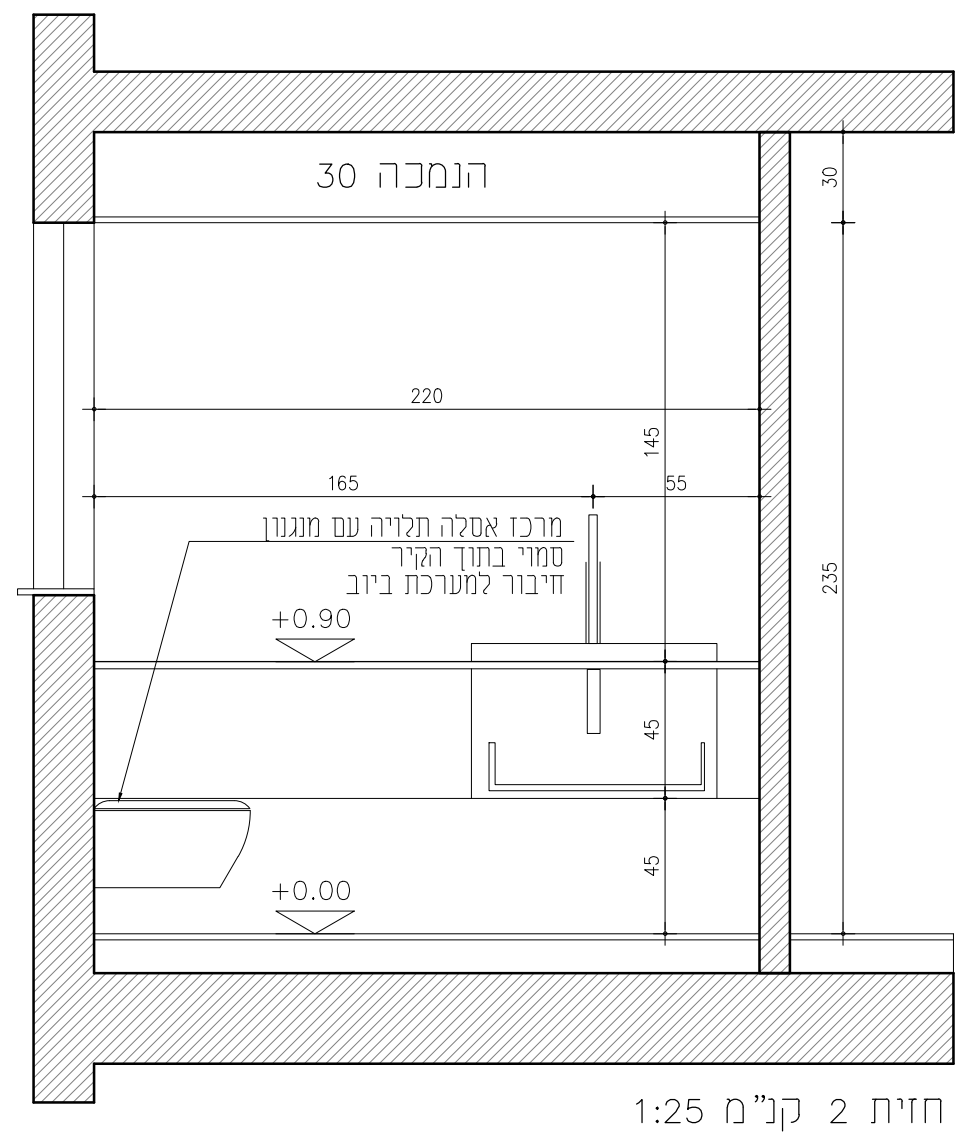


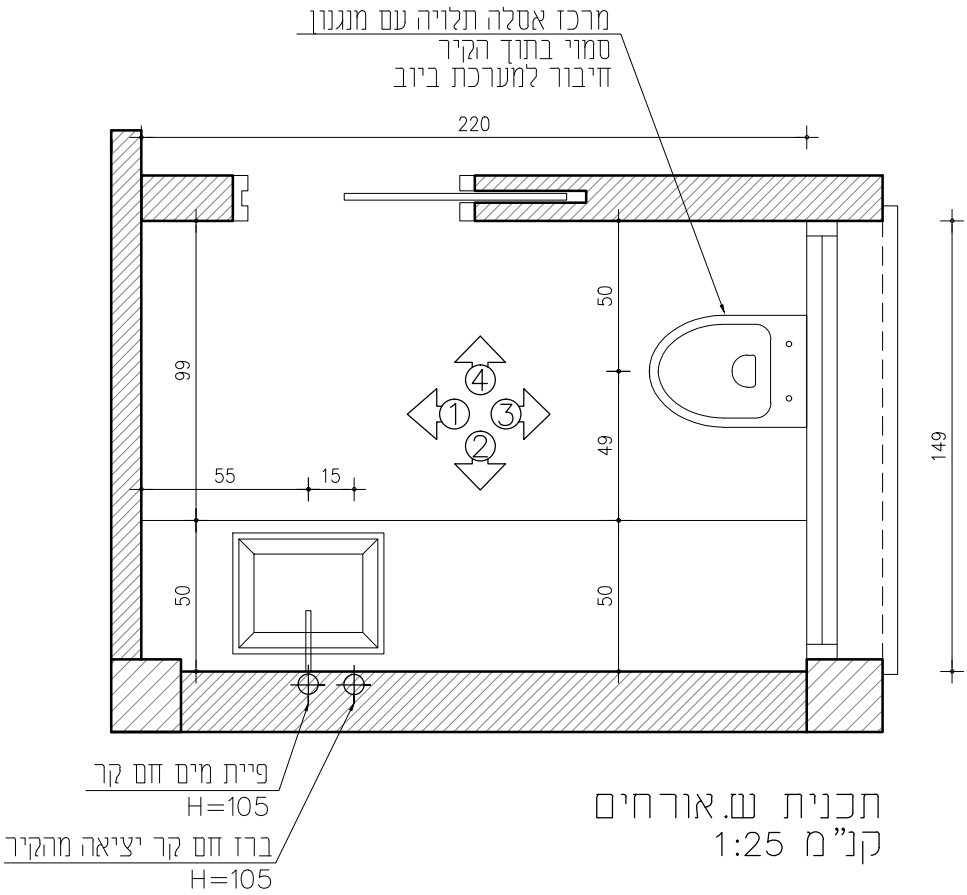


לעיון	למכרז	לכבוע	מטוס/מזמין	LOCATION/CLIENT
W.P. שרטט			עבודה:	PROJECT
			אשר:	שיפוץ בית פרטי
			DWG NO:	נושא: פריסות אינסטלציה
			מס: שרטוט:	Scale: קניין
			Date :	1: 25


הערה:
המבצע אחראי לבדיקת התוכניות ולהתאמתן במקום ו על המבצע לבקר כל המידות ועל כל טעות או אי התאמה עליו להודיע למתכנן. אין לקבוע מידות על-ידי מזייה בשרטוט מהנדס ו/או יועץ אשר שמו רשום מעל שם האדריכל בתוכנית זו, נושא לבדו באחריות המיקצועית וחולית לתוכנית.

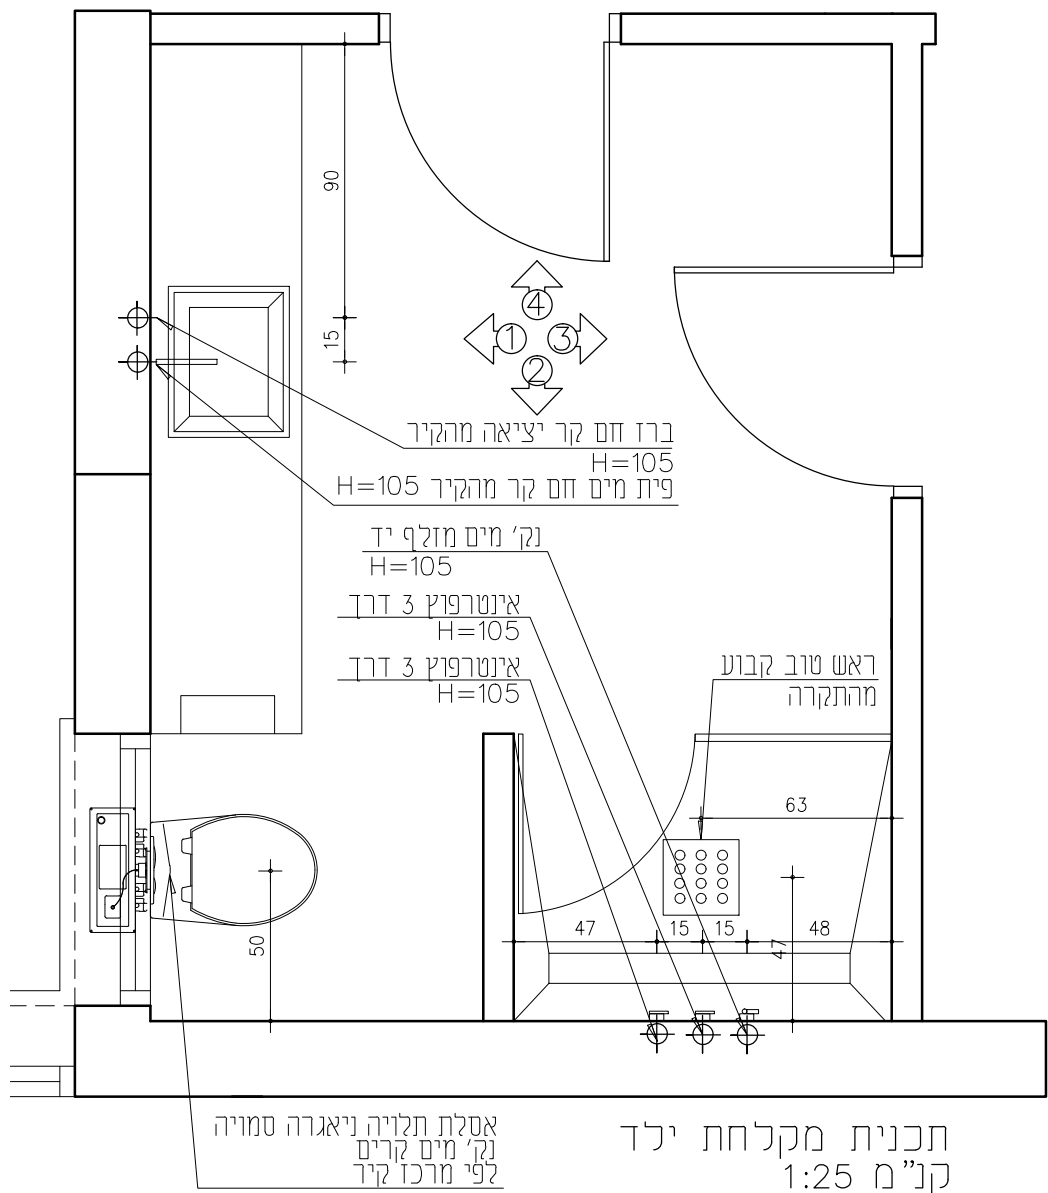


תכנית מקלחת ילד
קנ"מ 1:25

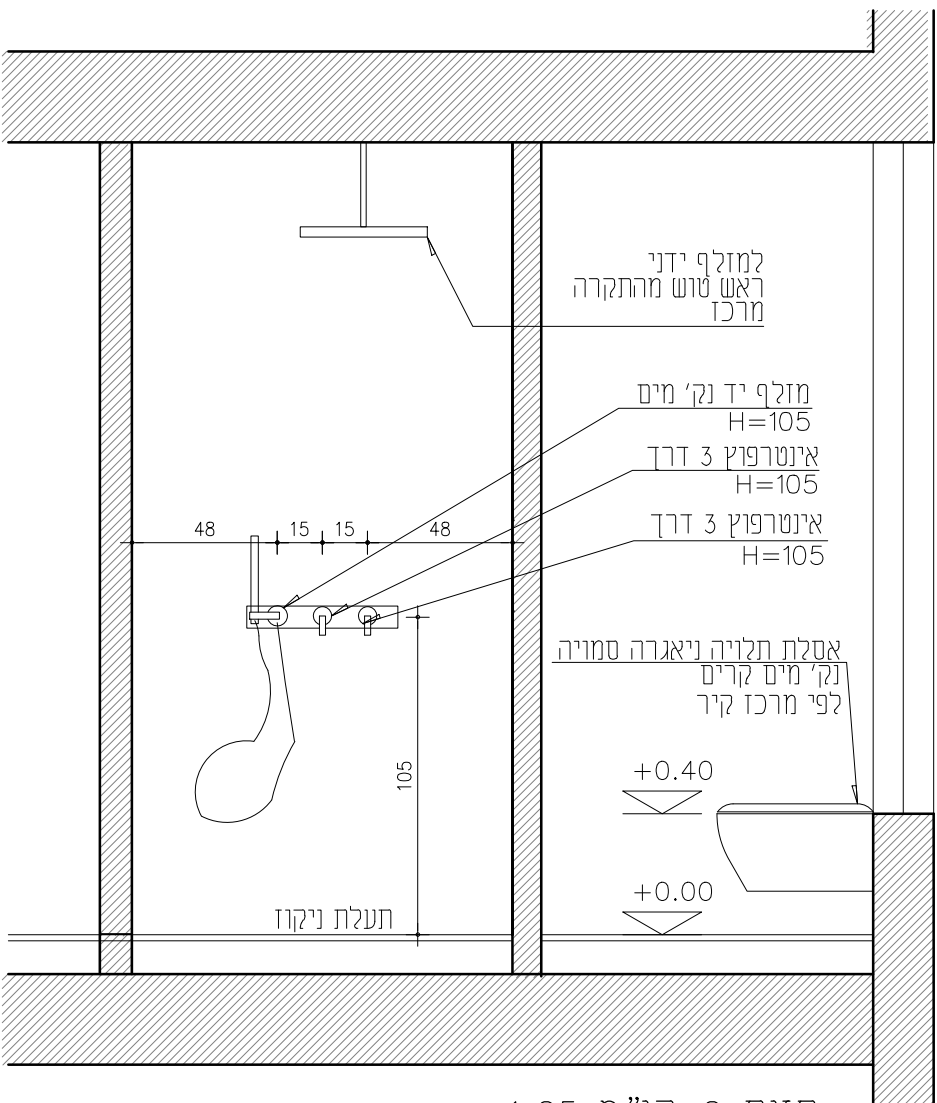


חזית 2 קנ"מ 1:25

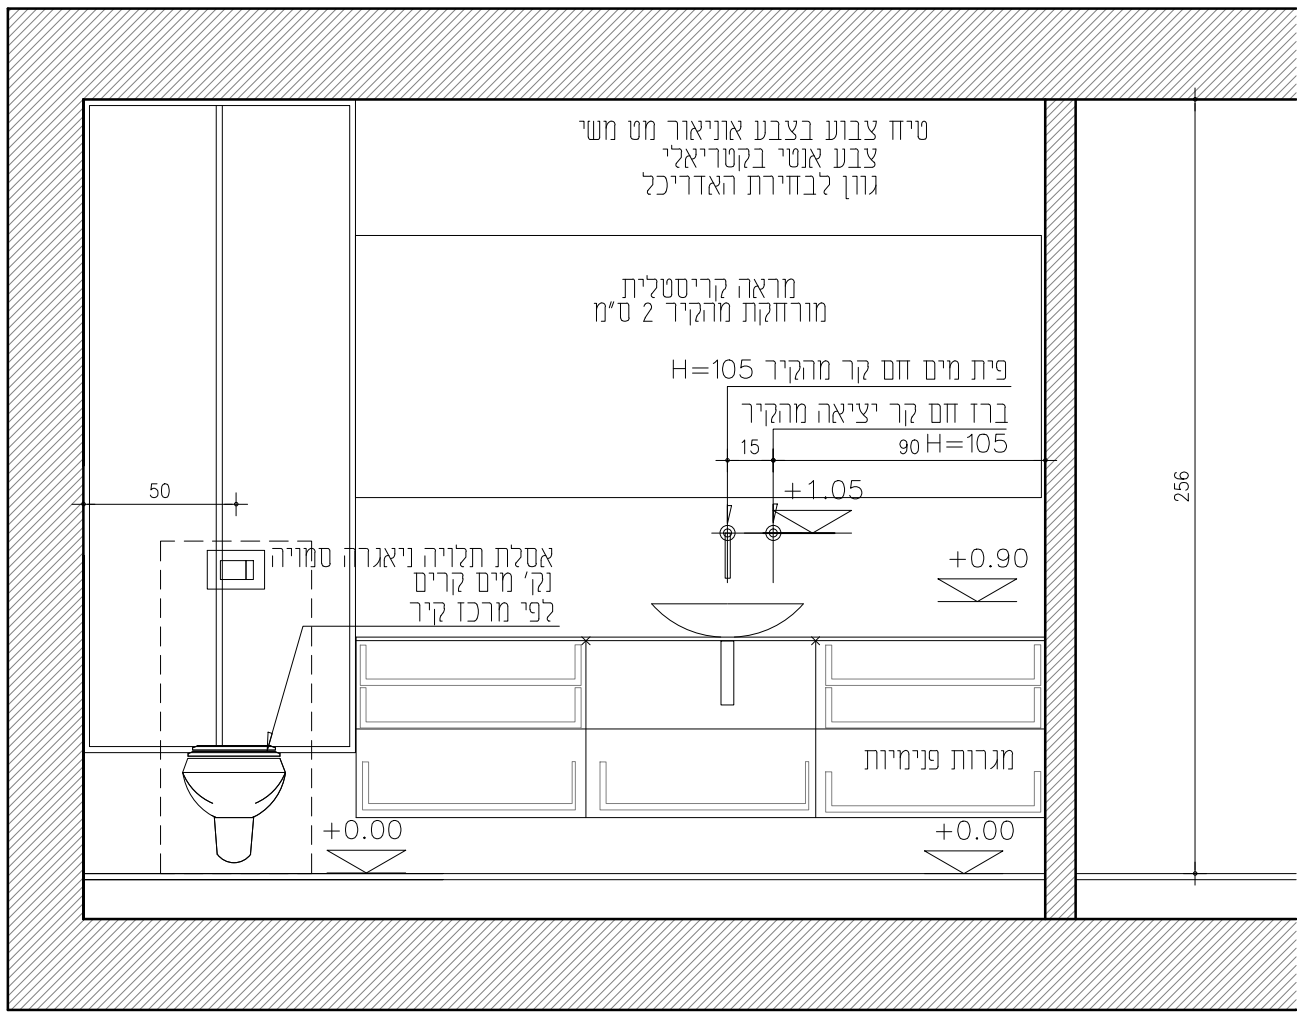

חזית 1 קנ"מ 1:25

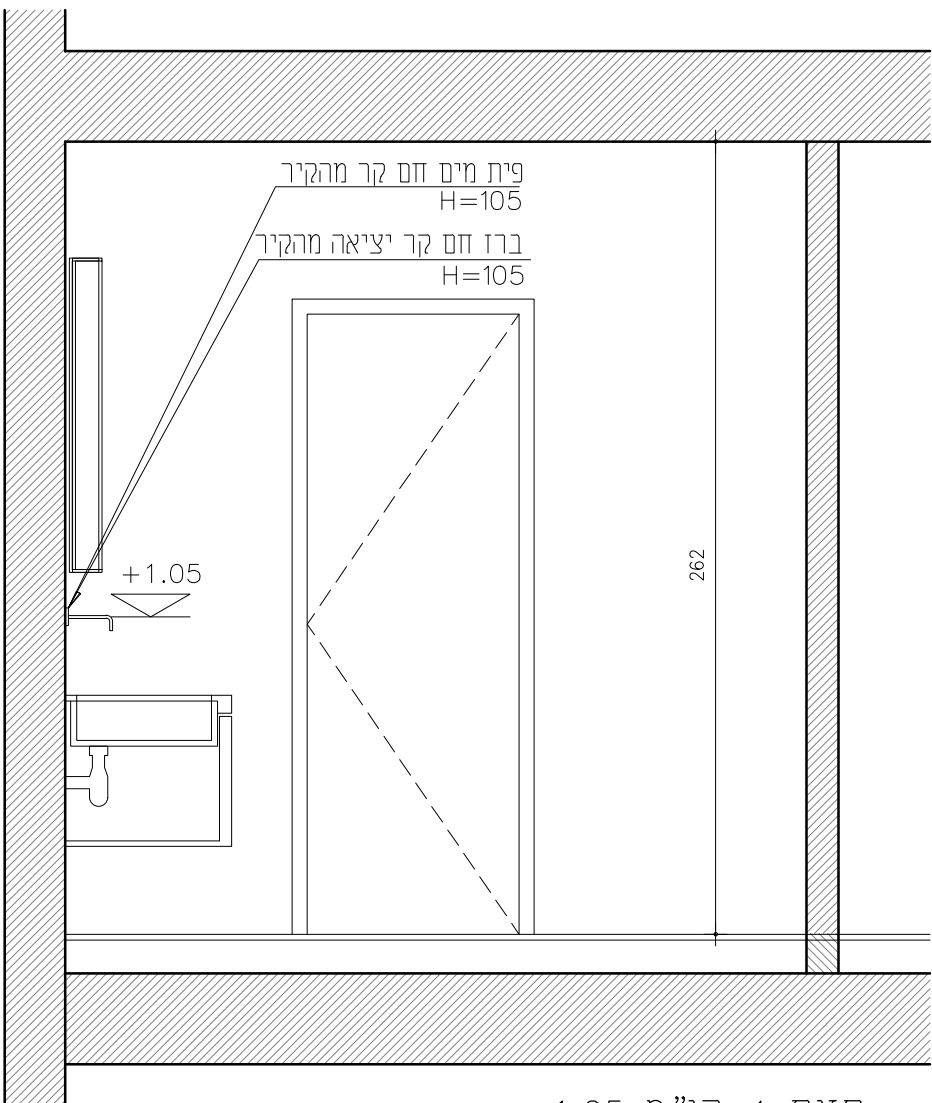

חזית 4 קנ"מ 1:25

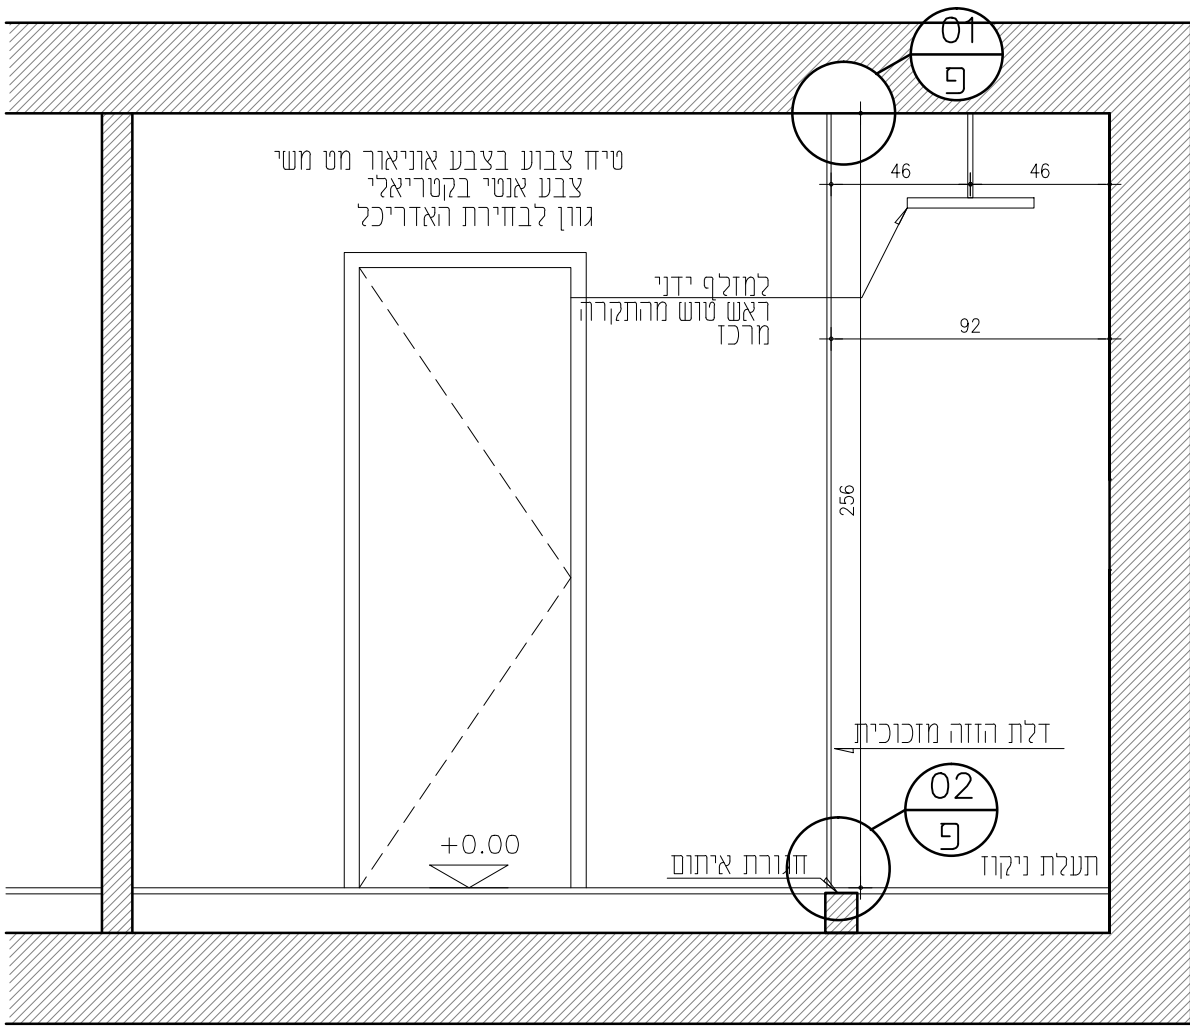

חזית 3 קנ"מ 1:25

לעיון	למכרז	לבצוע	DRAWN W.P שרטט	תמוט/תמוטין	LOCATION/CLIENT
			AUTHORIZED	עבודה:	PROJECT
			אשר	נושא:	SUBJECT
			DWG NO:	תאריך:	Scale: קנימ
			מס' שרטוט:	Date :	1: 25



הערות:

המבצע אחראי לבדיקת התוכניות ולהתאמתן במקום ! על המבצע לבקר כל המידות ועל כל טעות או אי התאמה עליו להודיע למתכנן, אין לקבוע מידות על-ידי מזייה בשרטוט! מהנדס ו/או יועץ אשר שמו רשום מעל שם האדריכל בתוכנית זו, נושא לבדו באחריות המיקצועית וחולית לתוכנית.

23 עבודות זכוכית

תיאור: דלת זכוכית
מיקום: מקלחת הורים

מיקום	תא מקלחת
מידות	
פרוט	פרוט כדלת הזזה מחברים וידית מניידוסטה מובשת של DORMA סדרת MANET מחלה מגבולת נידוסטה
גמר	זכוכית שקופה EXTRA CLEAR כפי שידומט
כמות	2
הערות	דלת מזכוכית מחוסמת כפי תנן עם גומיות יש לבצע הכנה מראש למחלה על הדופן החיצונית של הזכוכית

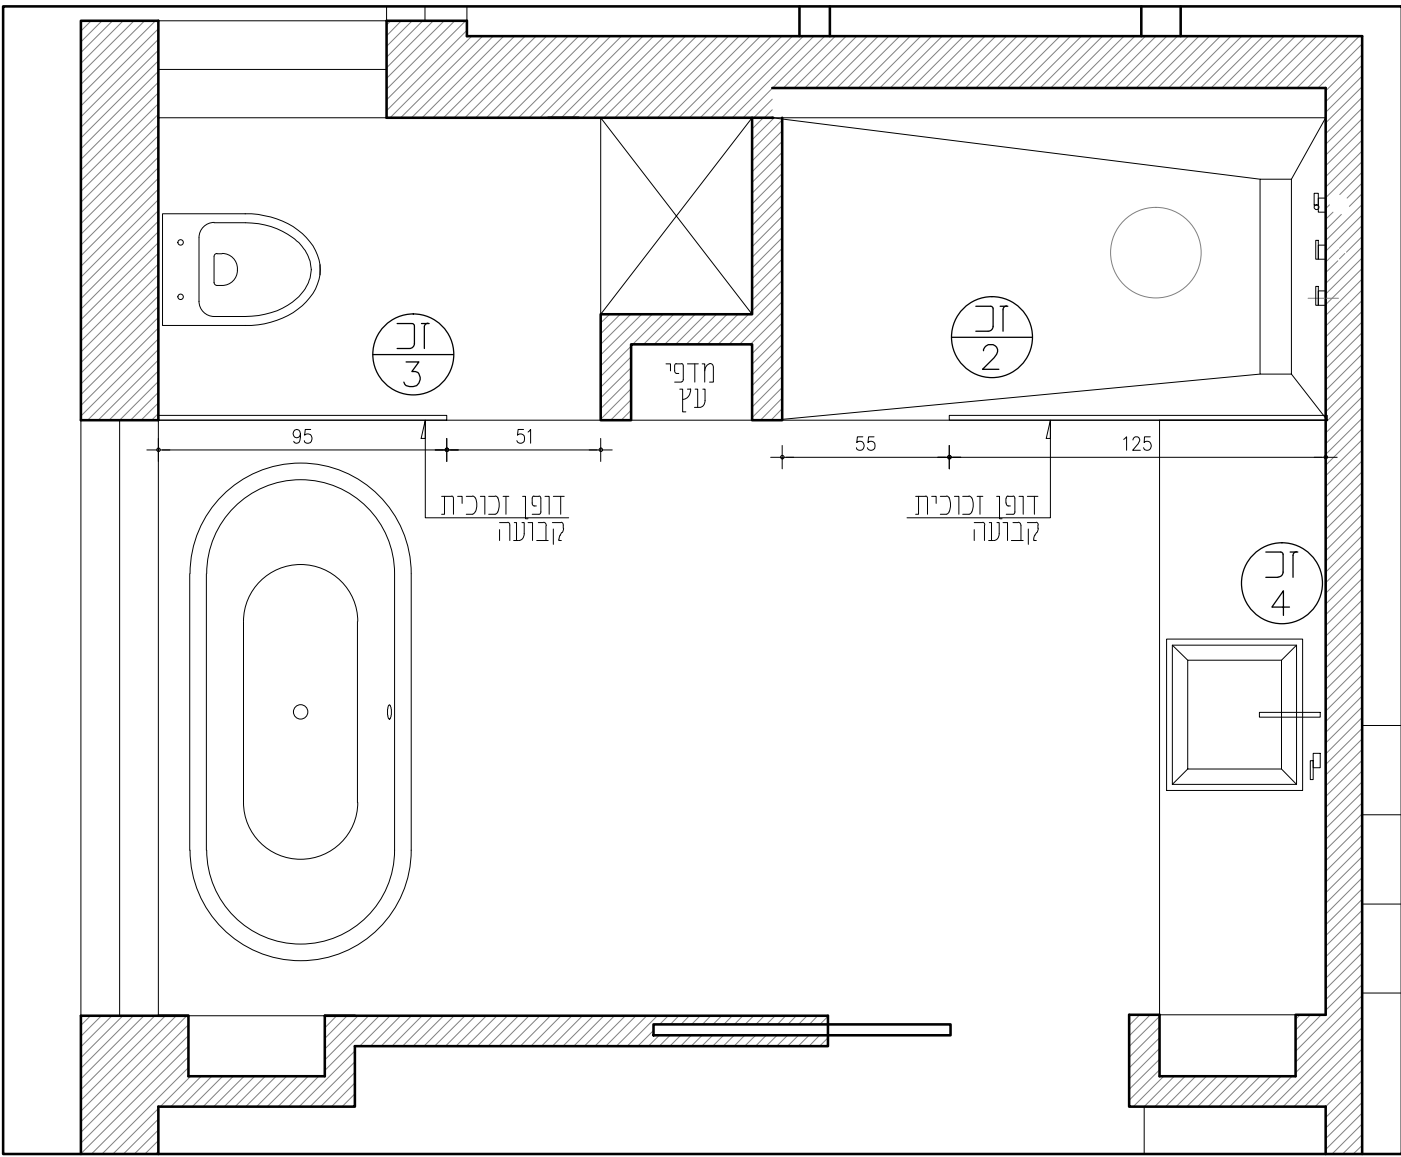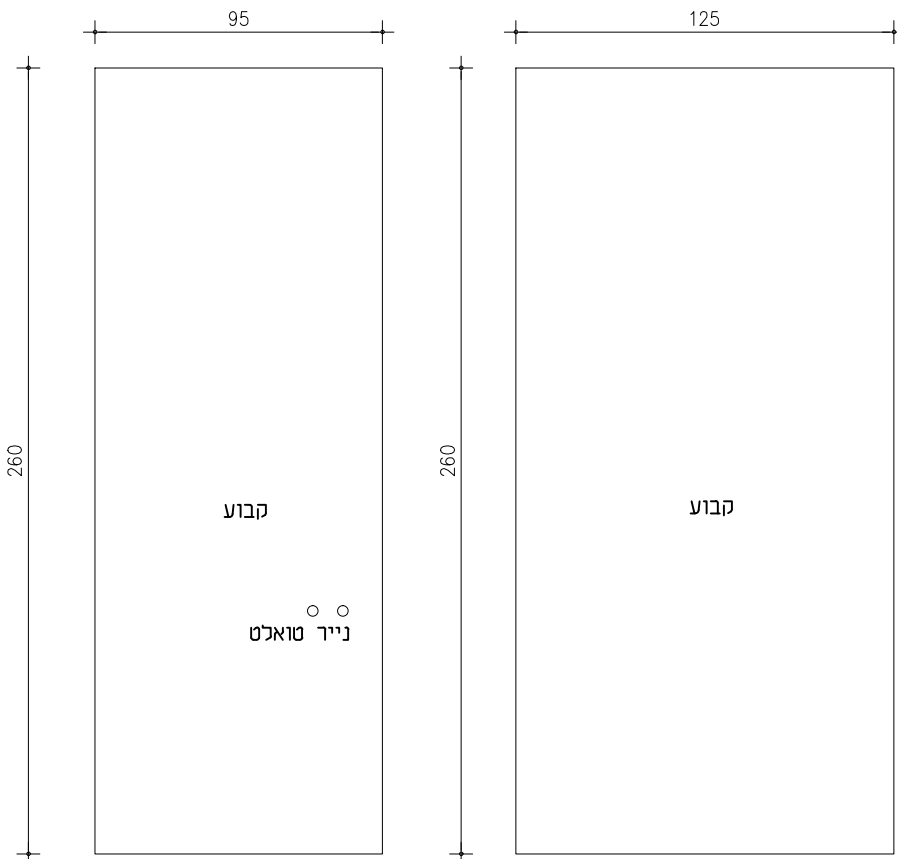



תערה:
המבצע אחראי לבדיקת התוכניות ולהתאמתן במקום ! על המבצע לבקר כל המידות ועל כל טעות או אי התאמה עליו להודיע למתכנן. אין לקבוע מידות על-ידי מזיידה בשרטוט! מהנדס ו/או יועץ אשר שמו רשום מעל שם האדריכל בתוכנית זו, נושא לבדו באחריות המיקצועית וחוקית לתוכנית.

לעיון	למכרז	לבצוע	המקום/המזמין	LOCATION/CLIENT	DRAWN
			שרטט	W.P	
			אשר	PROJECT	AUTHORIZED
			DWG NO:	נושא:	רשימת זכוכיות
			תאריך :	Scale:	1:25
			מס' שרטוט :		

עבודות זכוכית

תיאור: דלת זכוכית
מיקום: מקלחת ילד

מיונים	חא מקנחת
פיוז	פיוז כדלת חזזה מכרבים ורזית מניורסטה מובישת של DORMA סדרת MANET מזנה מנבז ניווסטה זכוכית שקופה CLEAR EXTRA לכי שירוסט
גמר נכות	3
העירות	רבות מזוכיות מחוסמות לפי תקן עם מוזית יש לבצע הכנה מראש למחנה על הדפוח היחזיונית של הזכוכית

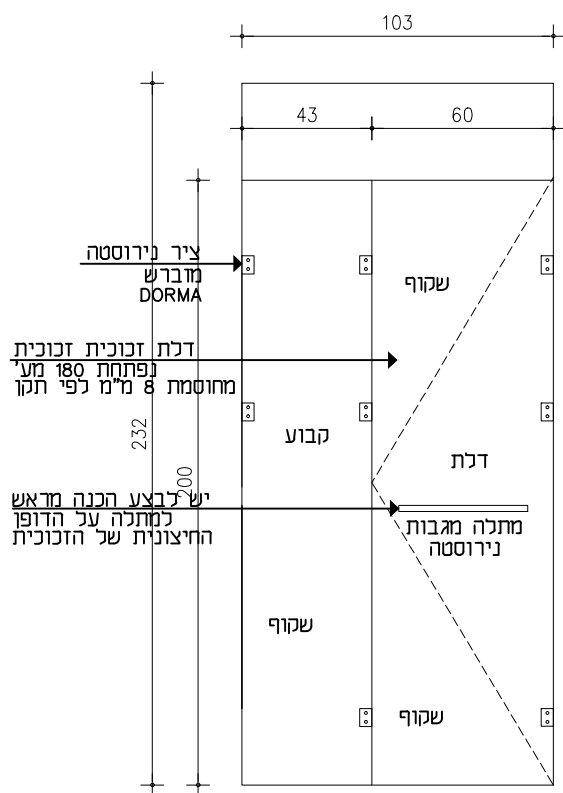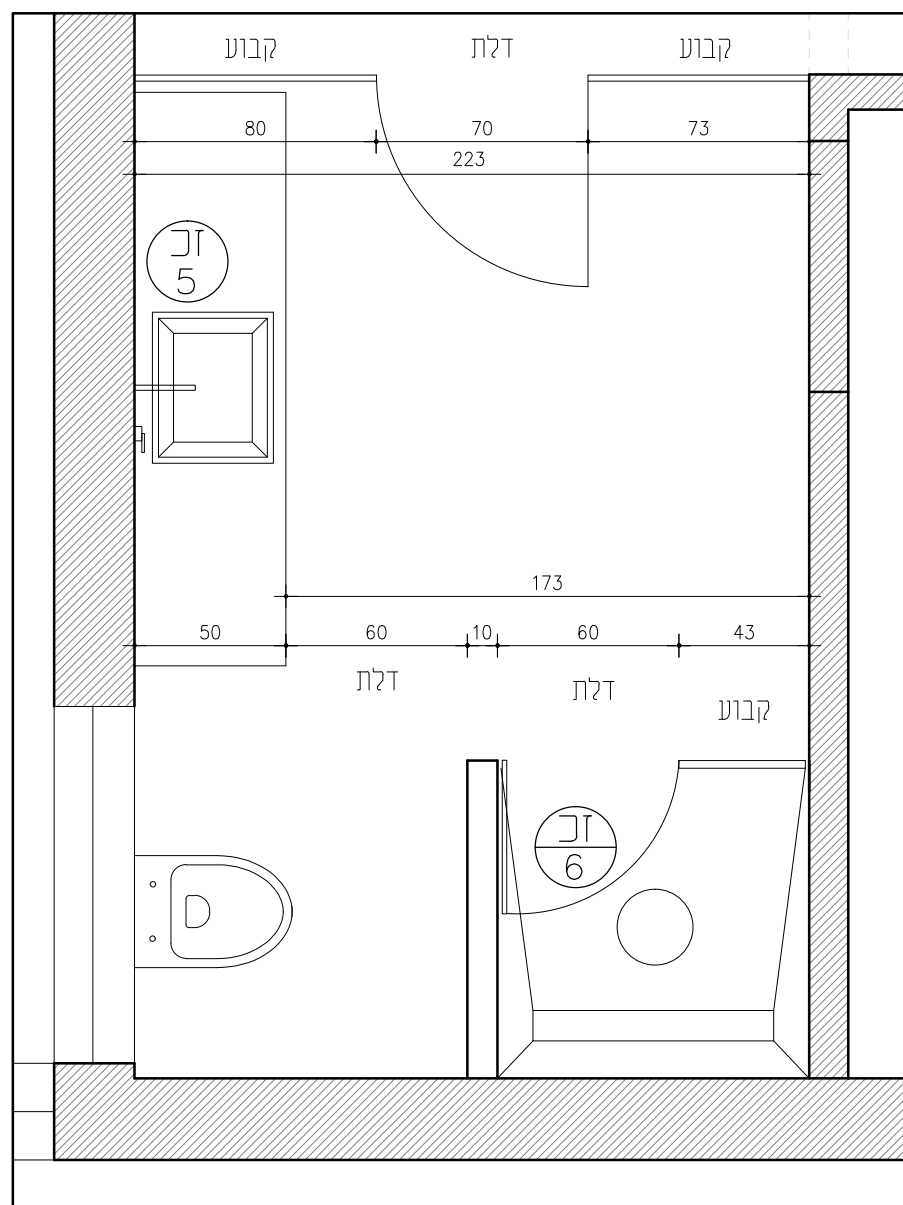

הערה:




המבצע אחראי לבדיקת התוכניות ולהתאמתן במקום! על המבצע לבקר כל המידות ועל כל שעות או אי התאמה עליו להודיע למתכנן. אין לקבוע מידות על-ידי מידיה בשרטוט! מהמנסה ו/או יועץ אשר שמו רשום מעל שם האדריכל בתוכנית זו, נעשה לבדו באחריות.

LOCATION/CLIENT		זכרון המסמך W.P. שר סט		כבצוע למכרז כעיון
PROJECT עבודה :		AUTHORIZED אישר		
SUBJECT נושא :		DWG NO: רשימת זכויות		
Scale: קניין :	Date :	תאריך :		
1: 25		מס' שרסט :		

1 עבודות נגרות

מיקום: ארון חשמל ק.קרקע
כמות: 1




- גוף סנדוויץ'
- פנים ארון פורמייקה גב לבן מבריק
- מגירות עץ טאנדס בלוס שליפה מלאה
- חזיתות צבע אפוקסי לבחירה
- ברק 20 %

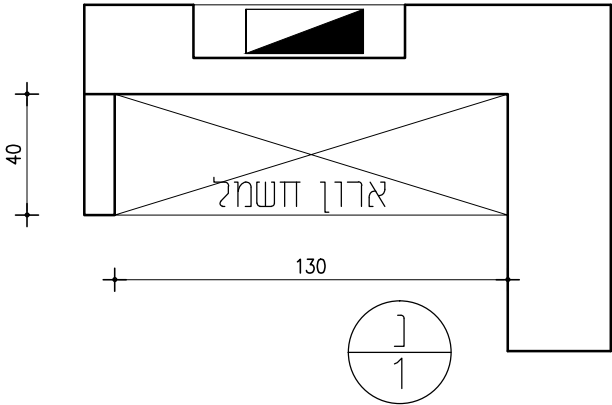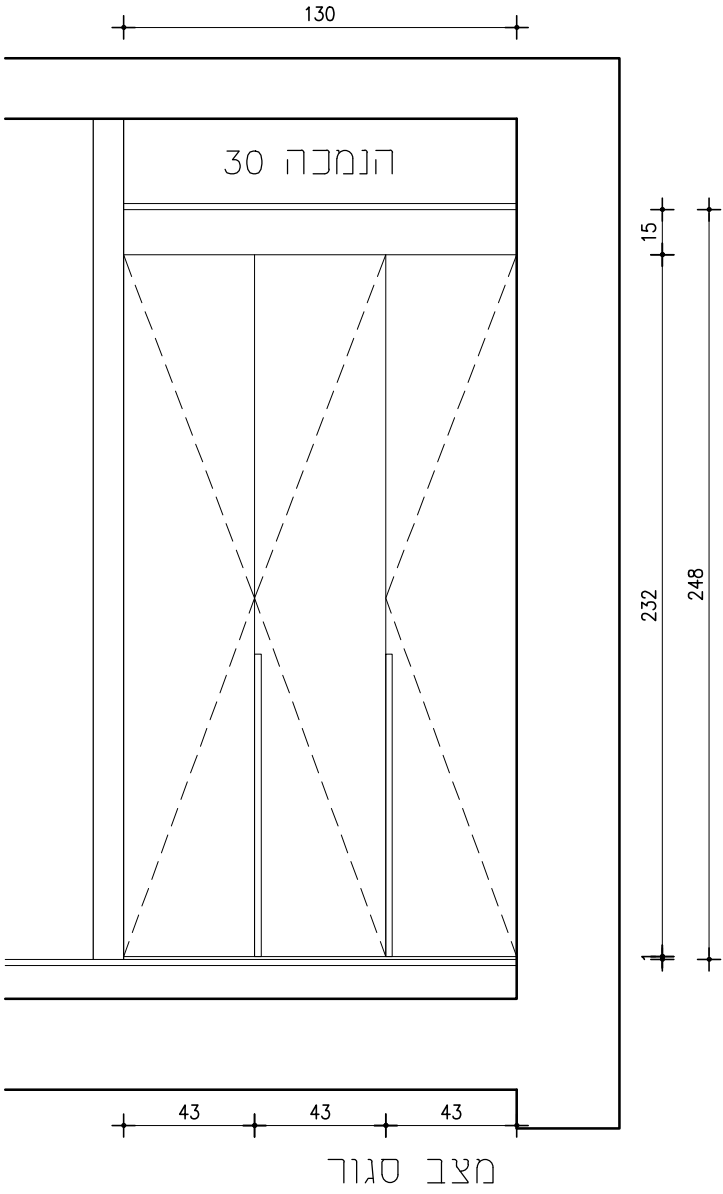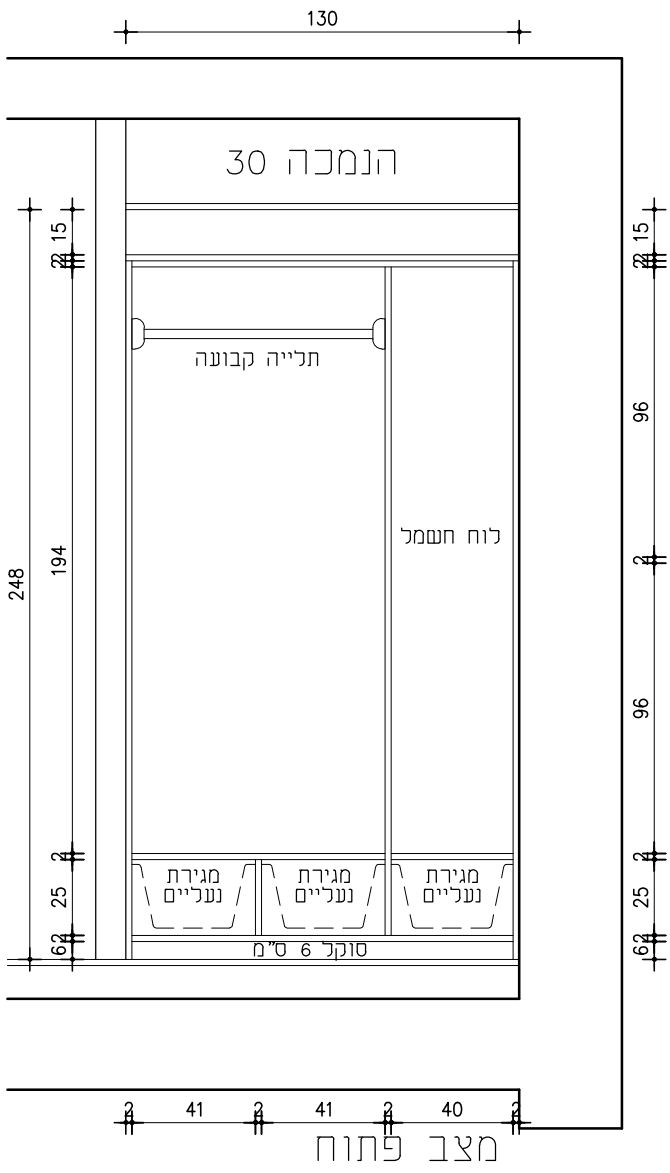

2 עבודות נגרות

מיקום: ש.אורחים ק.קרקע
כמות: 1

- גוף סנדוויץ'
- פנים ארון פורמייקה גב לבן מבריק
- מגירות עץ טאנדס בלוס שליפה מלאה
- חזיתות צבע אפוקסי לבחירה
- ברק 20 %

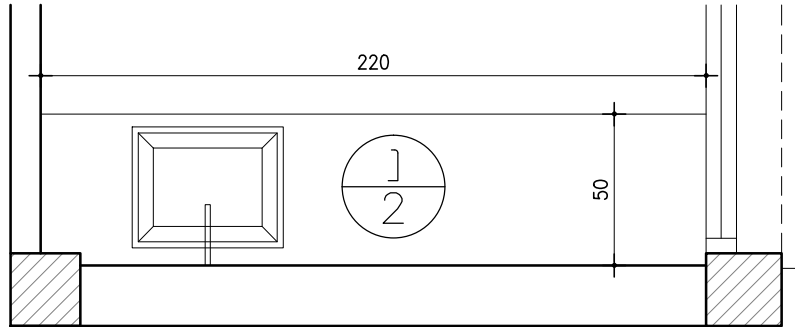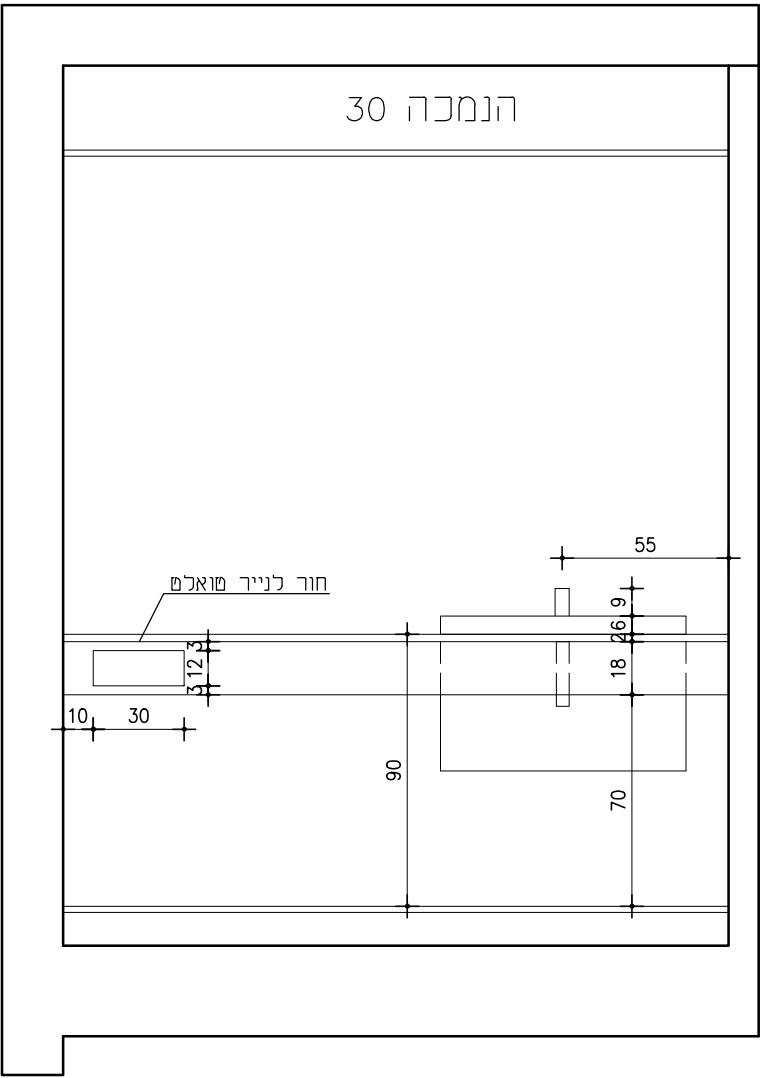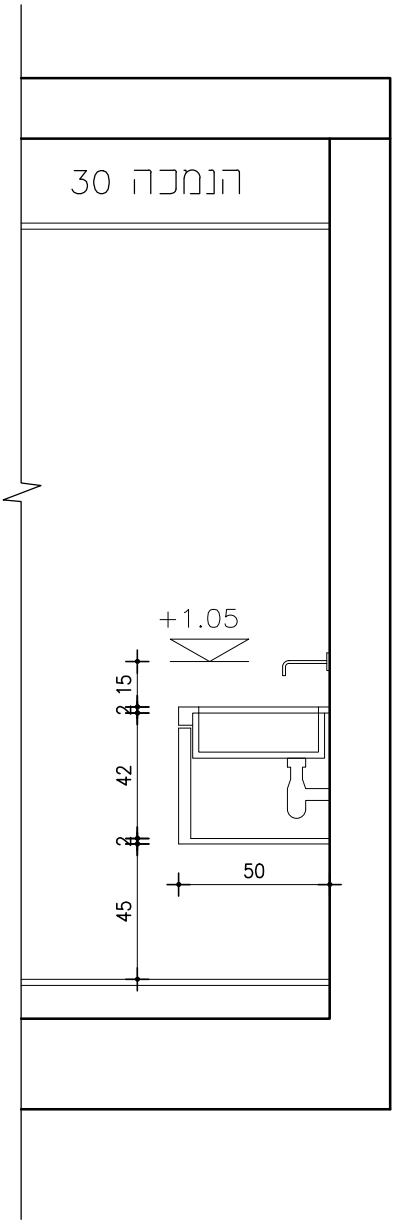


הערות:

המבצע אחראי לבדיקת והתוכניות ולהתאמתן במקום ! על המבצע לבקר כל המידות ועל כל טעות או אי התאמה עליו להודיע למתכנן, אין לקבוע מידות על-ידי מזידה בשרטוט! מהנדס ו/או יועץ אשר שמו רשום מעל שם האדריכל בתוכנית זו, נושא לבדו באחריות המיקצועית וחוקית לתוכנית.

לעיון	למכרז	לכאבוע	המסמך/המזכיר	LOCATION/CLIENT
			W.P	
			שרטוט	
			AUTHORIZED	PROJECT
			אישור	שיפוץ בית פרטי
			DWG NO:	SUBJECT
			נושא:	רשימת נגרות
			תאריך :	Scale: קניין
			מס' שרטוט:	Date :
				1: 25

Technical drawing of a rectangular frame. The overall width is 60 and the overall height is 459. The frame consists of a large outer rectangle and a smaller inner rectangle. A diagonal cross is drawn within the large rectangle. A small rectangle is positioned inside the large rectangle, near the bottom-left corner.

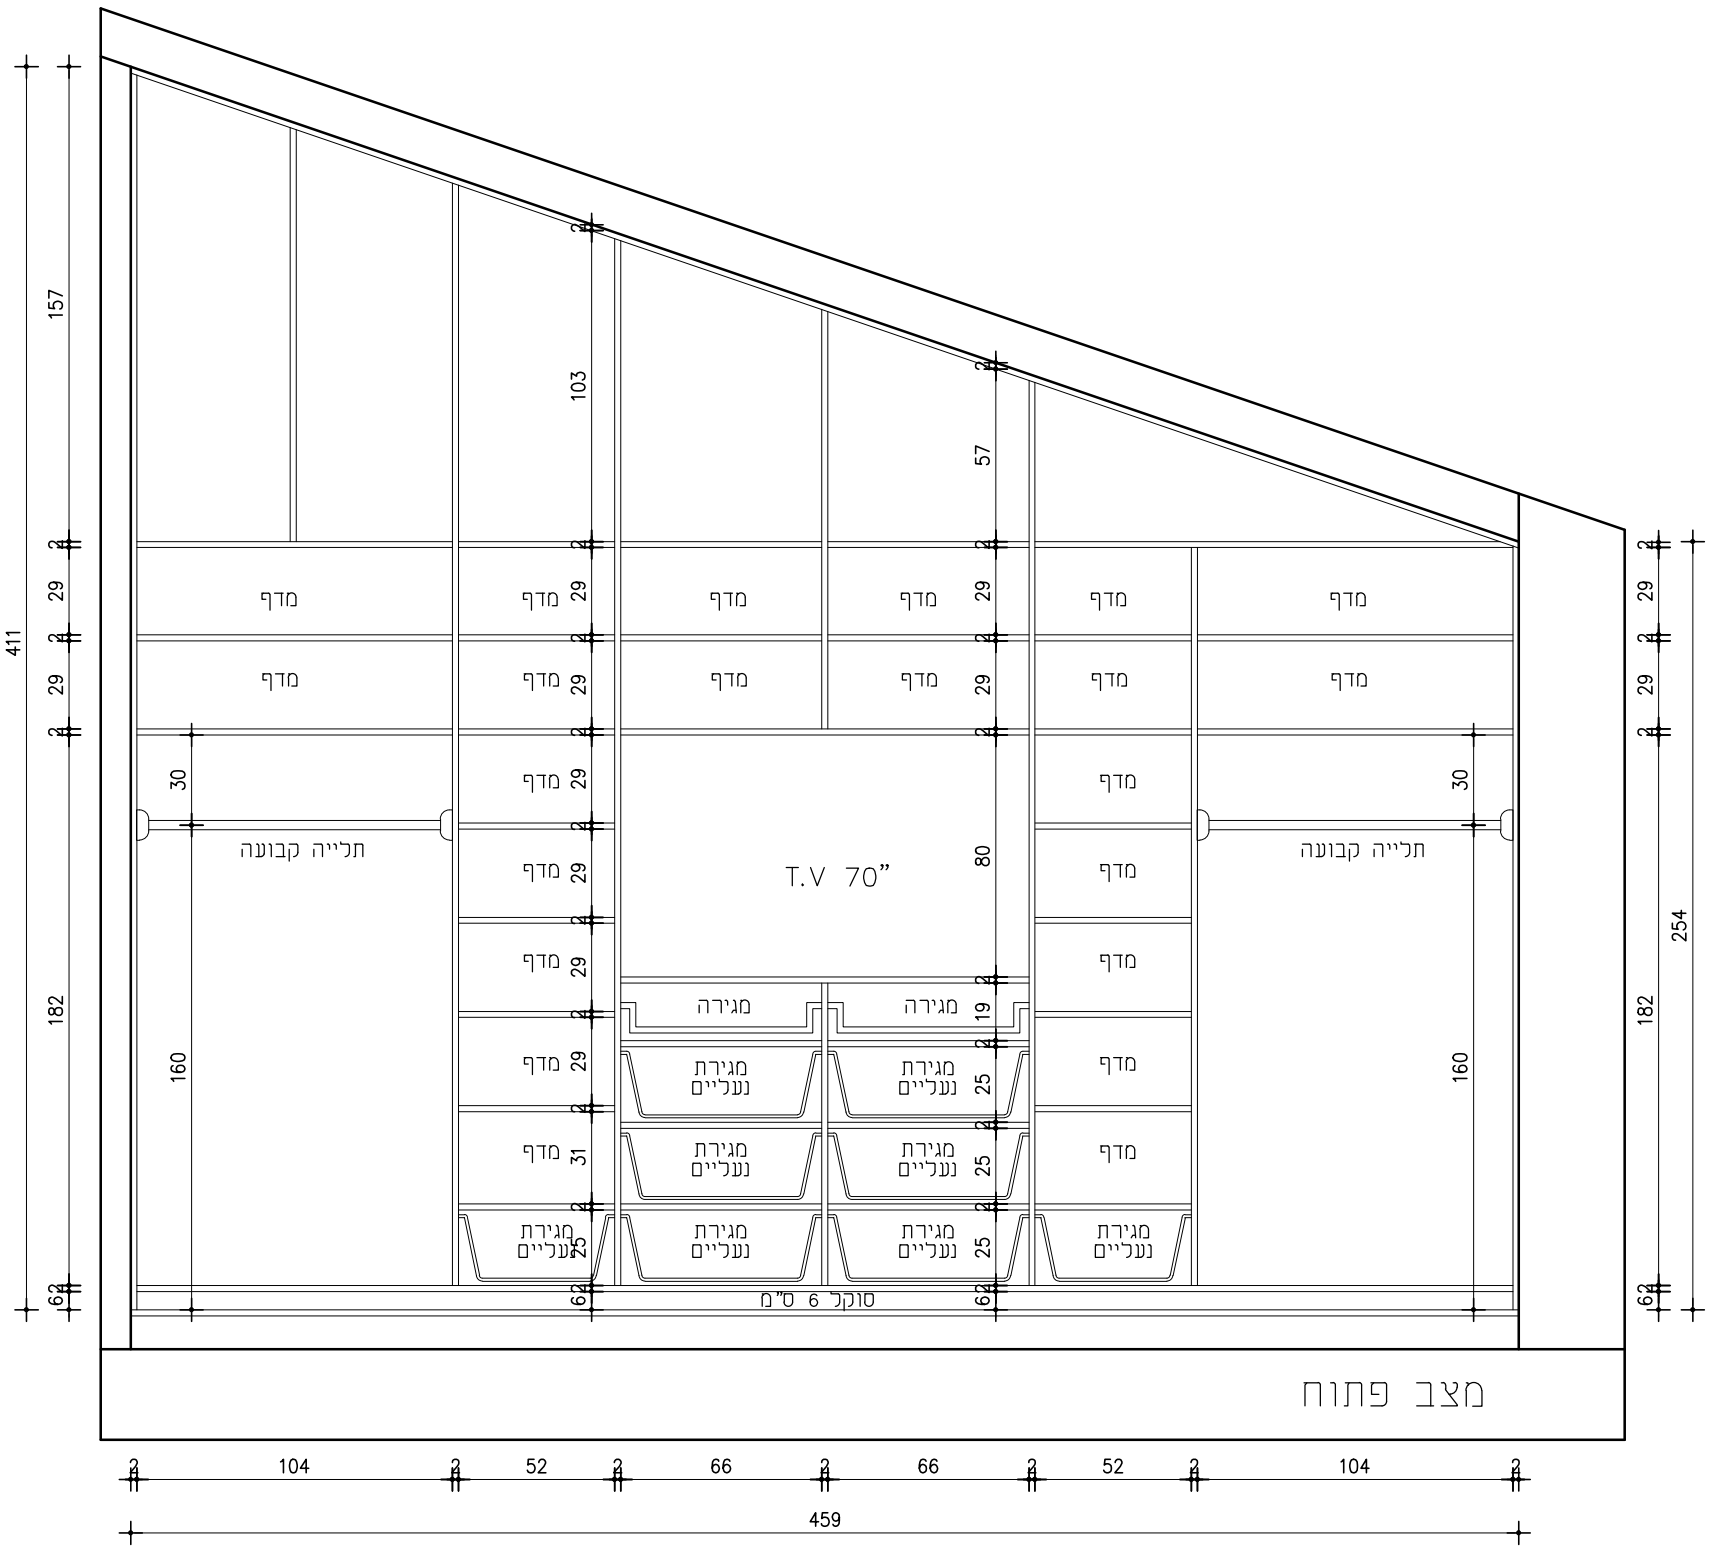

על המהבצע אחראי לבדיקת התוכניות ולהתאמתן במקום! על המבצע לבקר כל המידות ועל שטות או אי התאמה עליו להודיע למתכנן. אין לקבוע מידות על-ידי מידה בשרטוט! המהנדס ו/או יועץ אשר עמו רשום מעל שם האדריכל בתוכנית זו, נושא לבדו באחריות המיקצועית וחוקית לתוכנית.




LOCATION/CUSTOMER		החלקים/המזמין		DRAWN W.P.		לעיון		למכרז		לבצוע	
PROJECT		עבודה:		AUTHORIZED		שרטוט					
שיפוץ בית פרטי				א"שר							
SUBJECT		נושא:		DWG NO:							
Scale:		קניין		Date :		חא"ר					
1:25						מס' שרטוט:					

9 עבודות וגרות

מיקום: חדר ארונות הורים ק.מגורים

כמות: 2

- גוף סנדוויץ'
- פנים ארון פורמייקה גב לבן מבריק
- מגירות עץ סאנדס בלוס שליפה מלאה
- חזיתות צבע אפוקסי לבחירה
- ברק 20 %

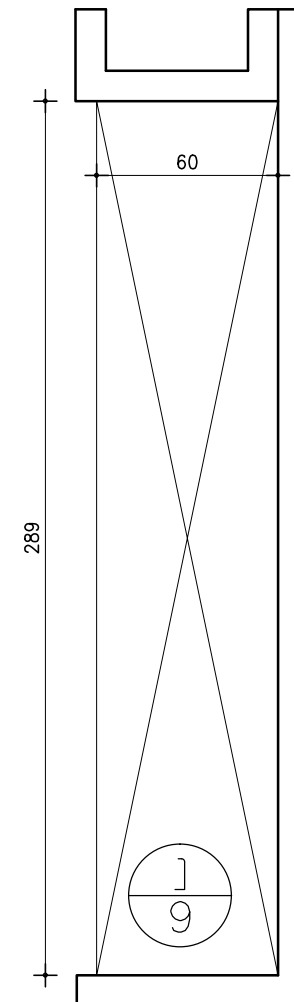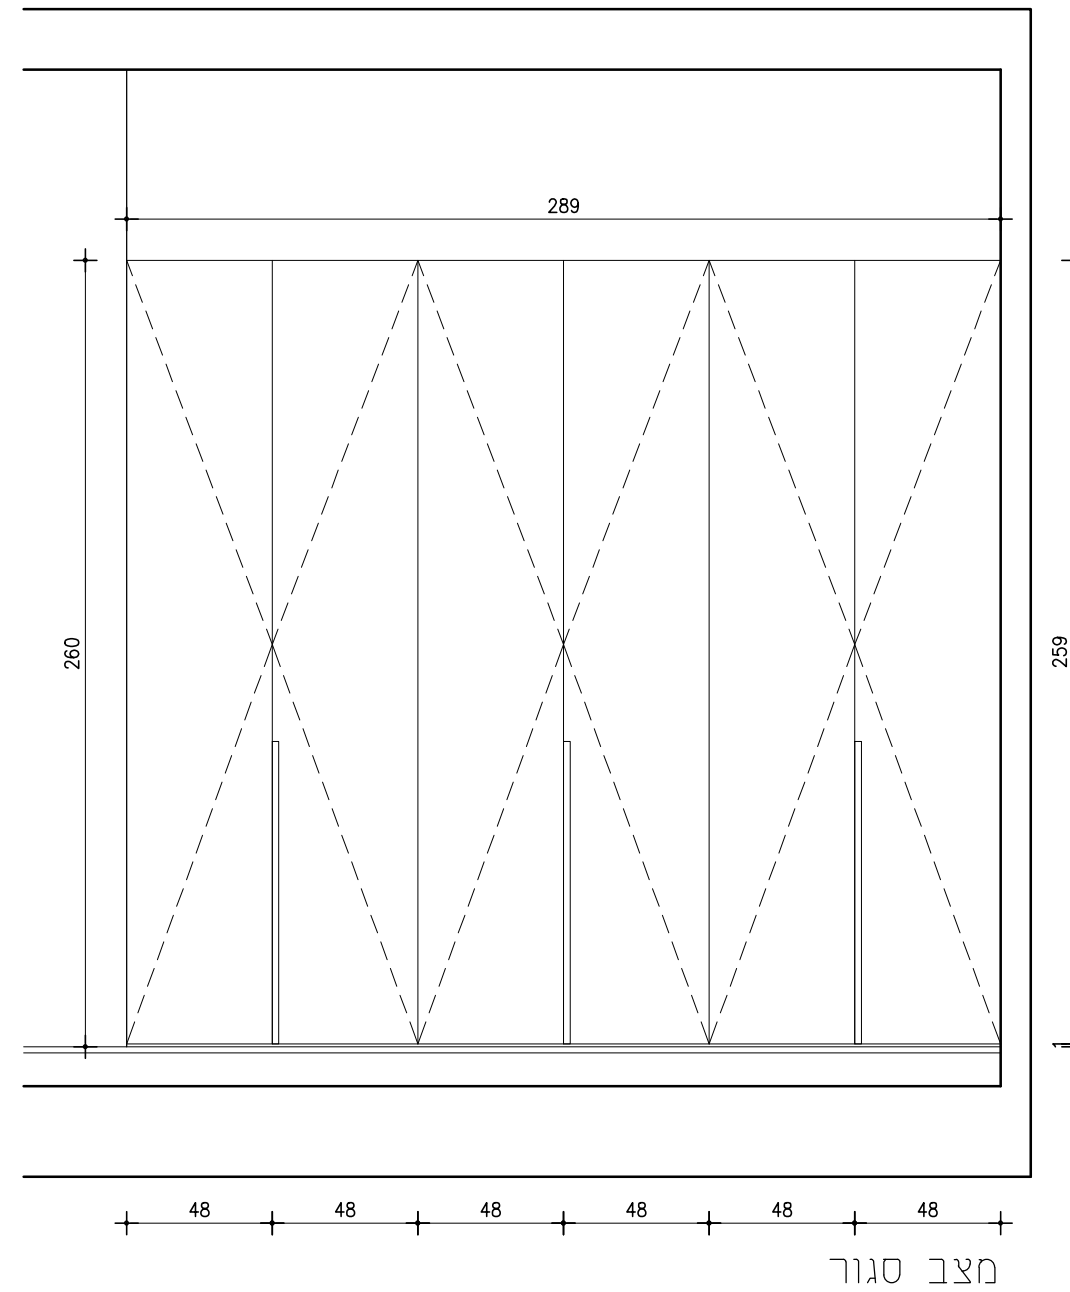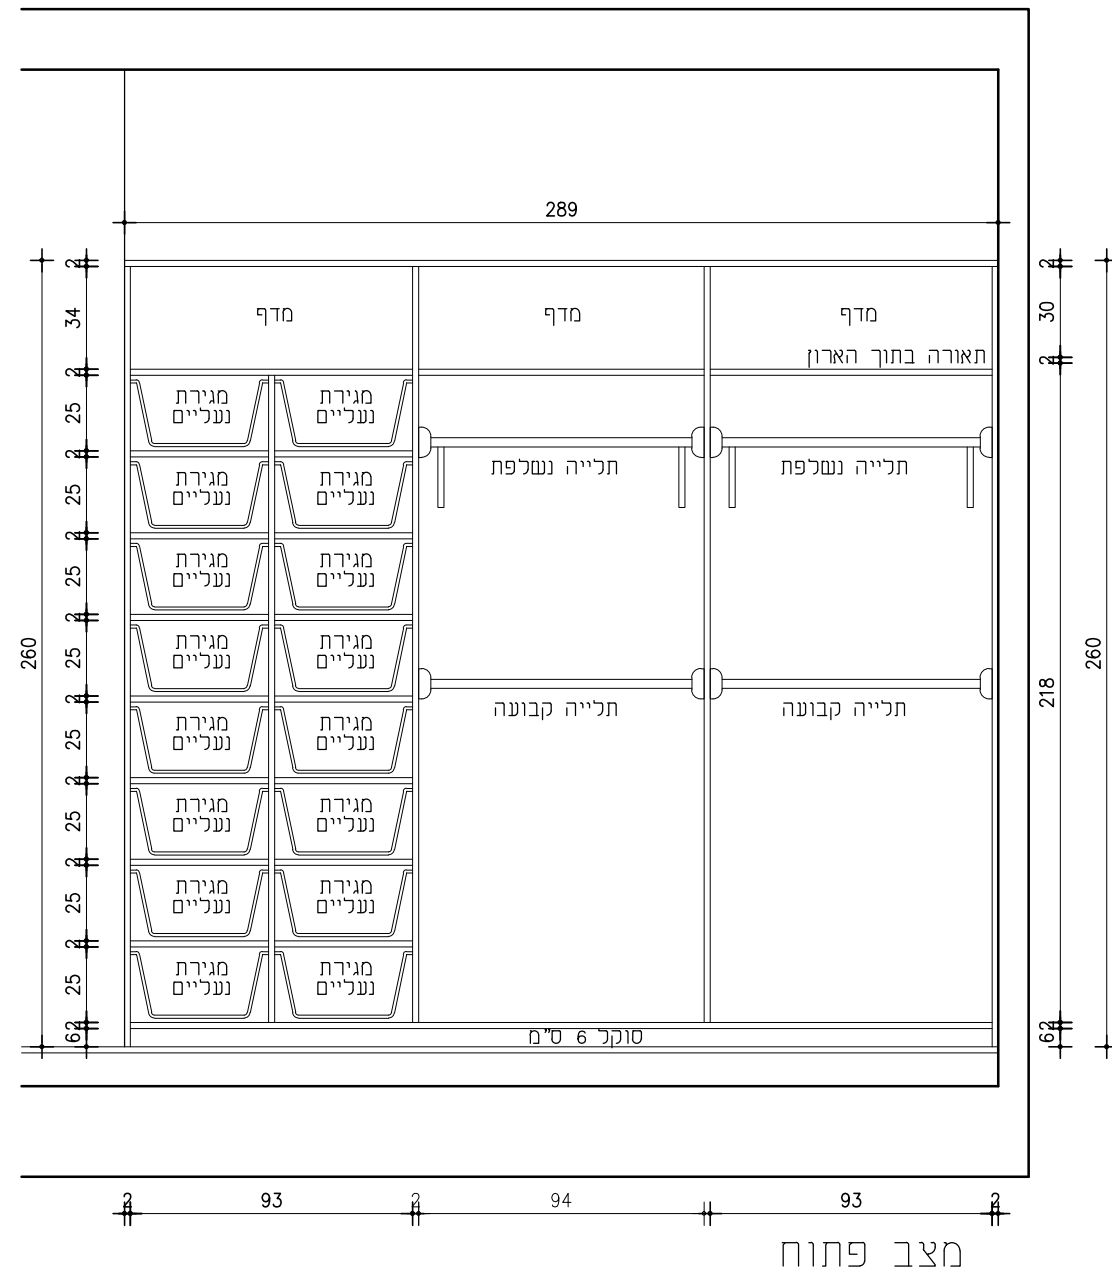

LOCATION/CLIENT		המסמך/המזמין		DRAWN W.P. שרטט		כבצוע		למכרז		לעיון	
PROJECT		עבודה :		AUTHORIZED אישור							
SUBJECT		נושא :		DWG NO:							
Scale: קניון		Date :		תאריך :							
1:25				מס' שרטוט :							


הערה:

המבצע אחריא לבדיקת התוכניות ולהתאמתן במקום! על המבצע לבקר כל המידות ועל כל טעות או אי התאמה עליו להודיע למתכנן. אין לקבוע מידות על-ידי מדידה בשרטוט! מהרשס ו/או יועץ אשר שמו רשום מעל שם האדריכל בתוכנית זו, נושא לבדו באחריות למקצועיות וחוקיות התוכנית.

מצב סגור


$$\frac{1}{11}$$


		מס' חלון ח 10
		קנ"מ 1:25

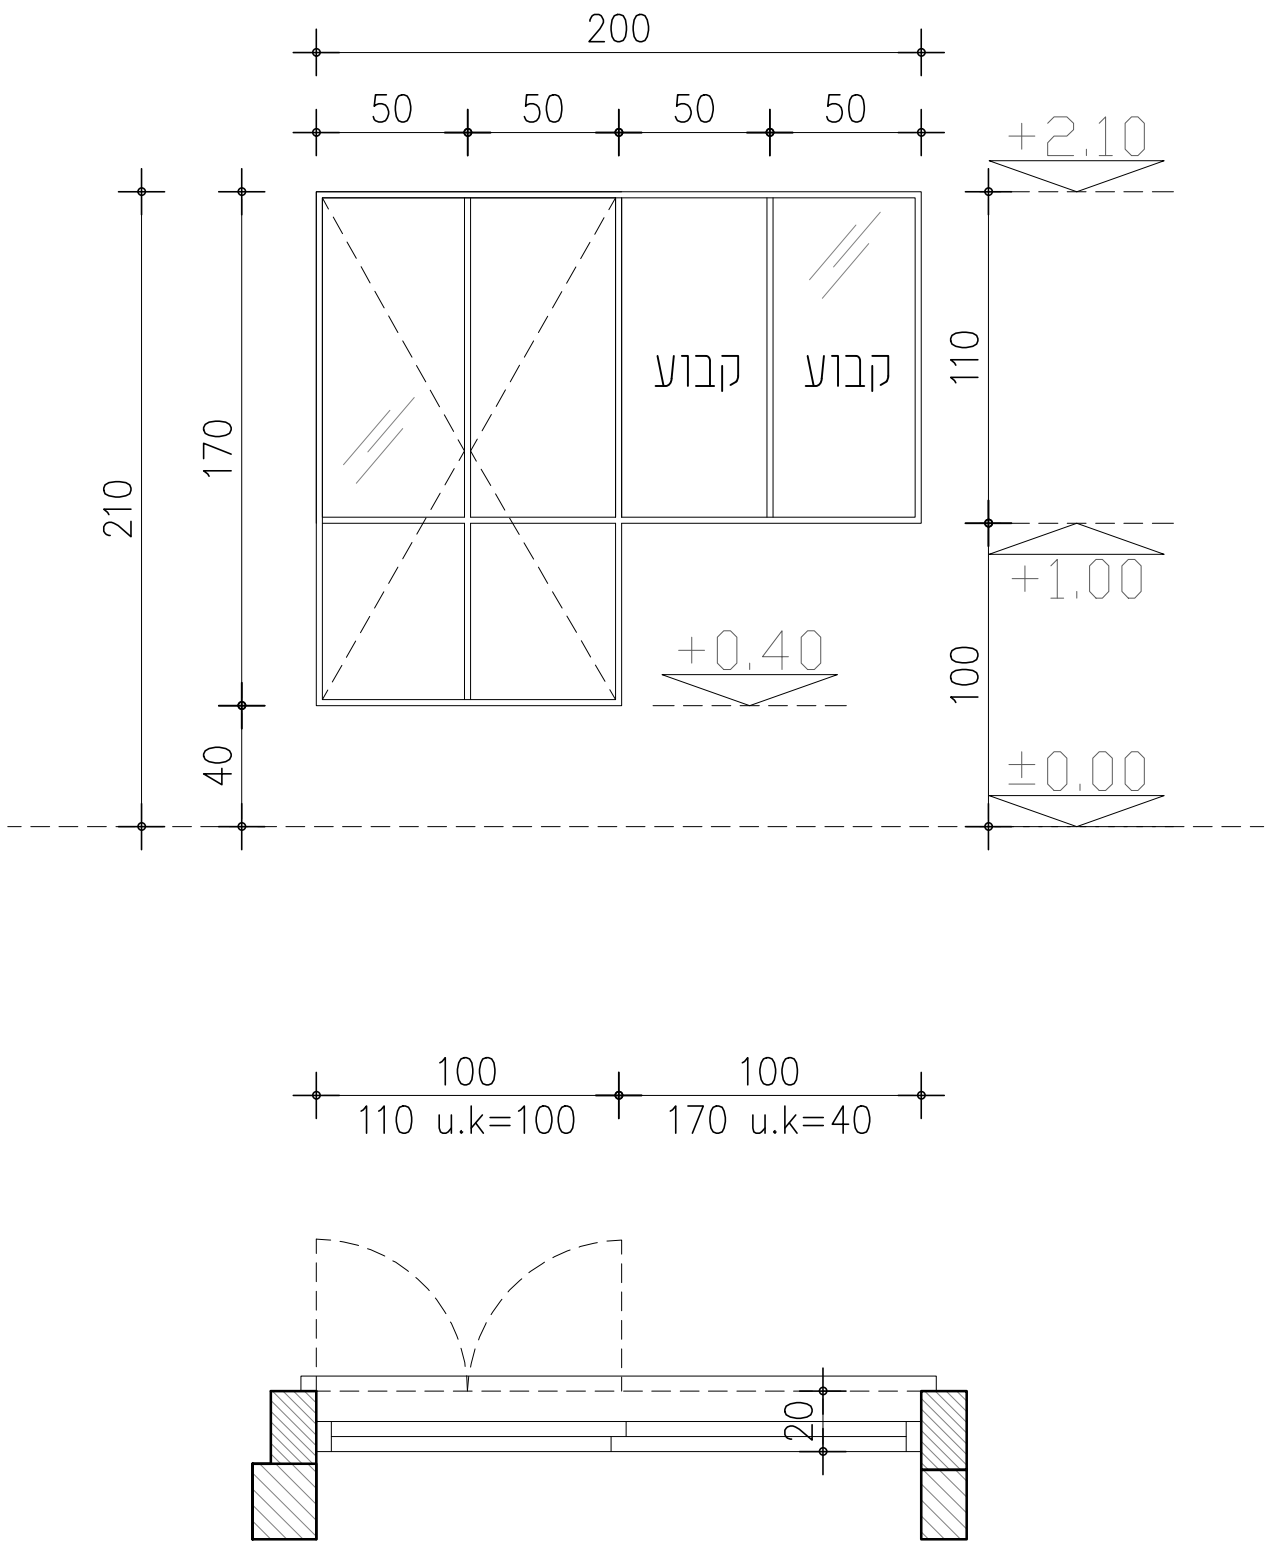

תאור	חלון – פינת משפחה חלון 2 כנפיים + 2 קבוע	קומת קרקע
פרופיל	חלון בלגי	
צבע	לפי בחירת האדריכל	
פירזול	לפי בחירת האדריכל	
זכוכית	3+3 סטנדרטי 0.76 מ"מ PVB	
מידה	110*100 170*40	
כמות	1 יח'	

הערות: – משקוף עיוור מורכב מפח מגולוון 1.5 מ"מ מינימום עפ"י הנחיות התקן הישראלי – המשקוף העיוור יותאם ספציפית למוצר בפתח המדובר

		מס' חלון מ 12
		קנ"מ 1:25

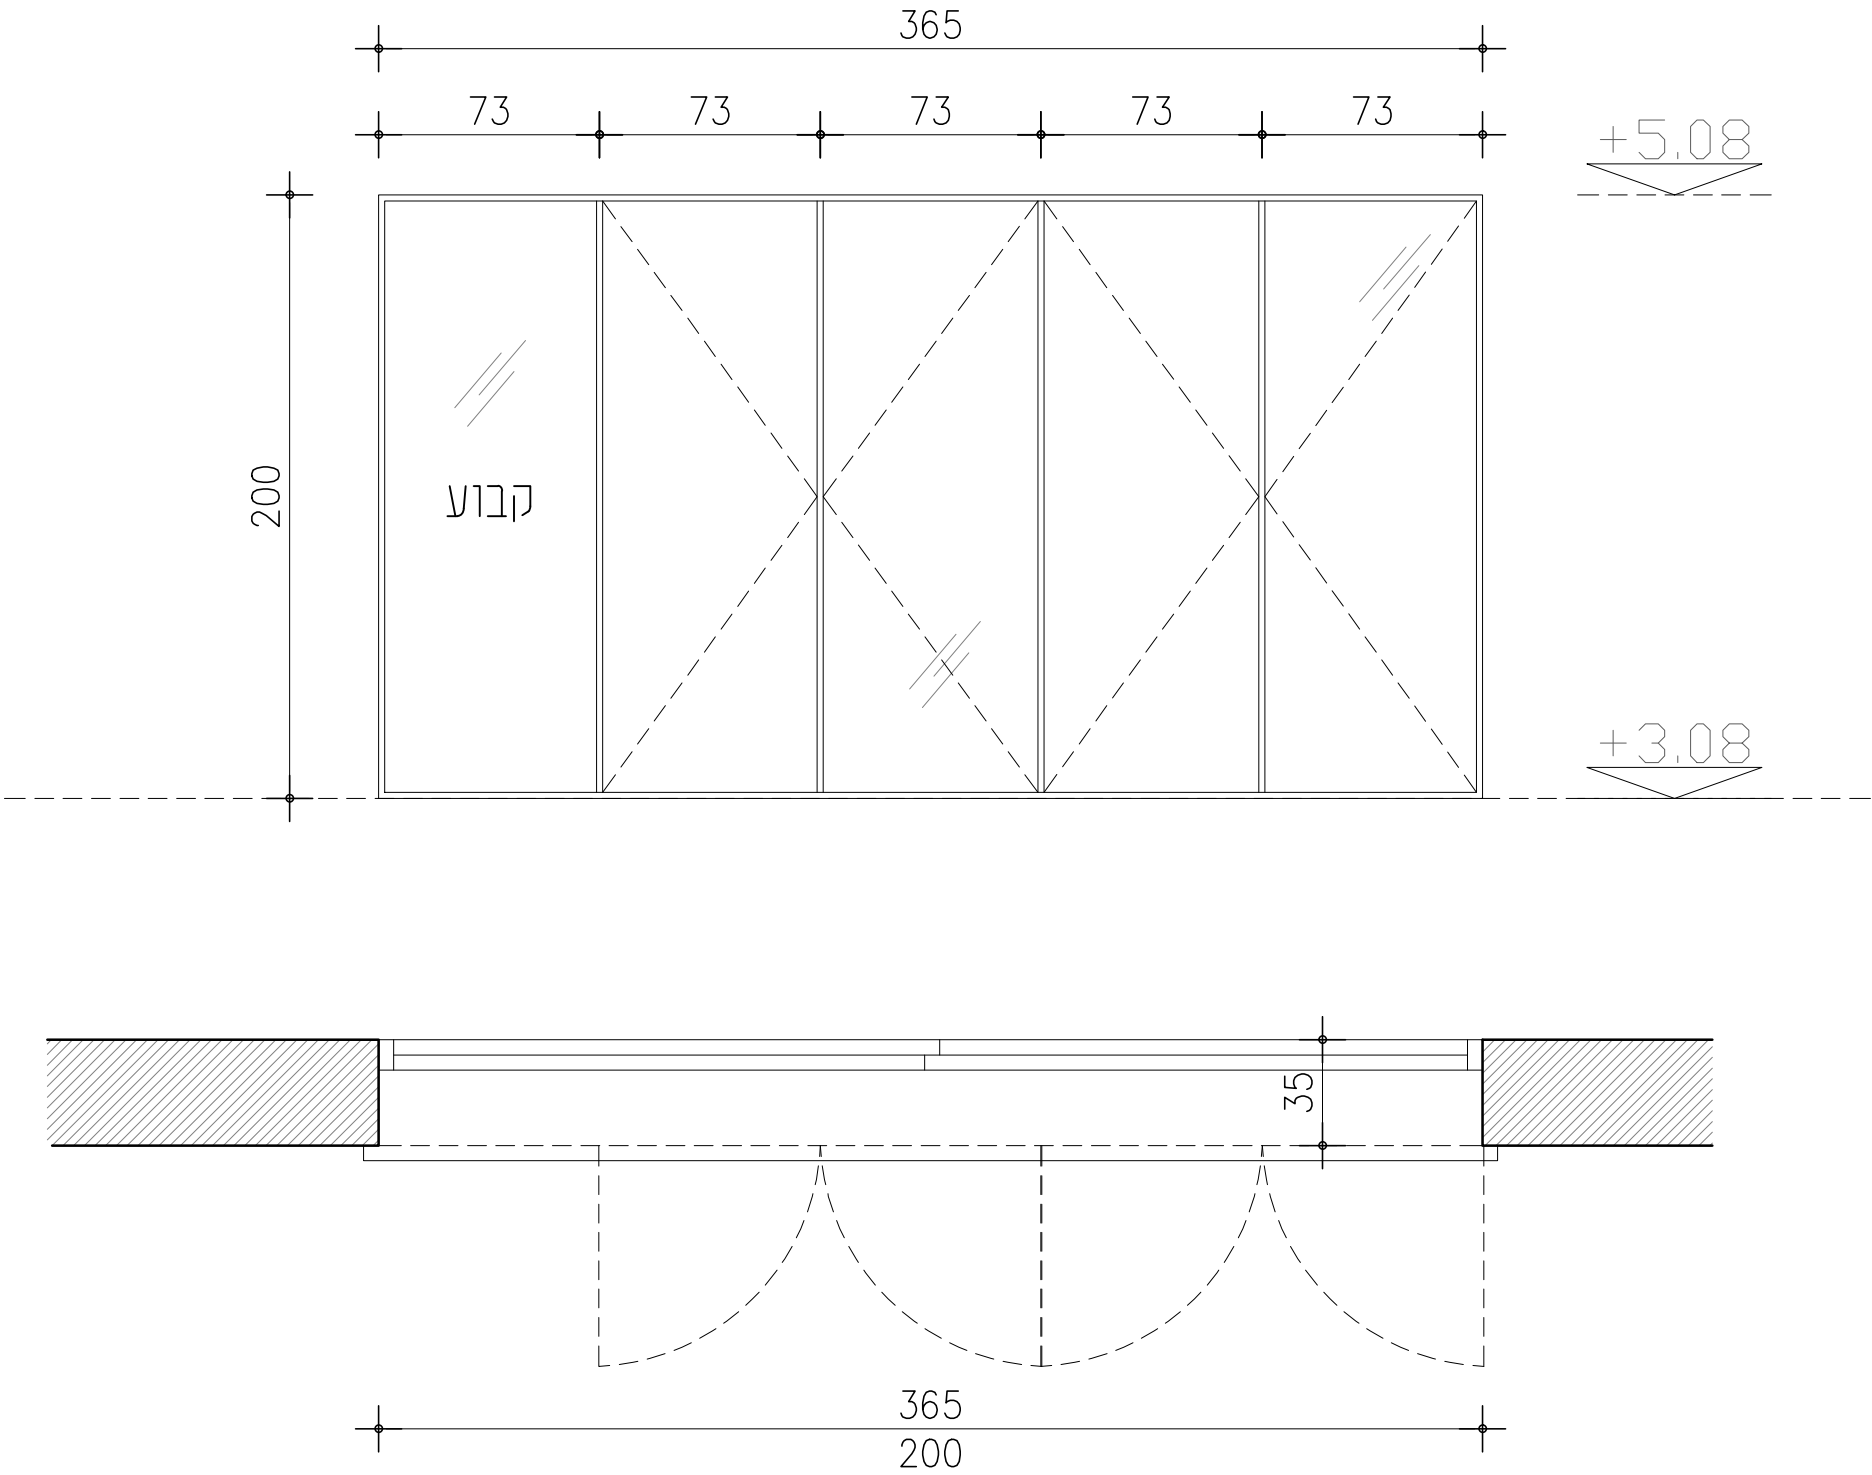


תאור	חלון – ח.שינה הורים – יציאה למרפסת חלון כנף 4 + 1 קבוע	קומת מגורים
פרופיל	חלון בלגי	
צבע	לפי בחירת האדריכל	
פירזול	לפי בחירת האדריכל	
זכוכית	3+3 סטנדרטי 0.76 מ"מ PVB	
מידה	200*365	
כמות	1 יח'	

הערות: – משקוף עיוור מורכב מפח מגולוון 1.5 מ"מ מינימום עפ"י הנחיות התקן הישראלי – המשקוף העיוור יותאם ספציפית למוצר בפתח המדובר

		מס' חלון מ 14
		קנ"מ 1:25

התקנת חלון בחלק החיצוני של הקיר

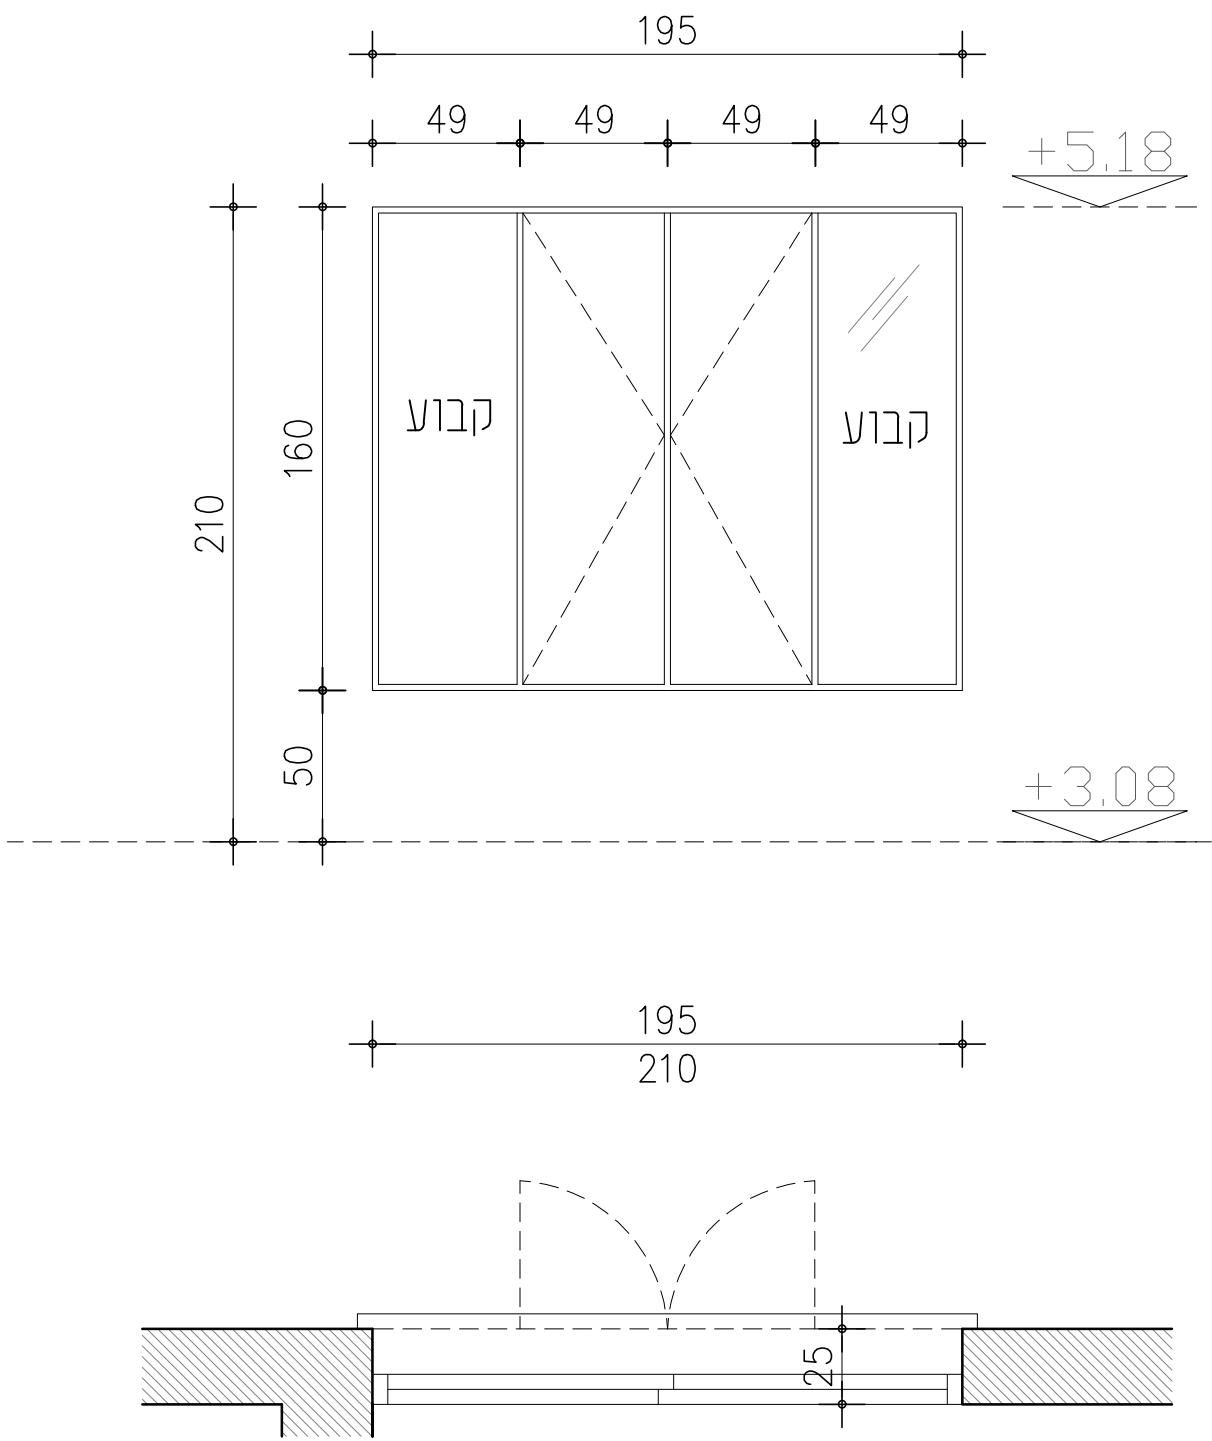


תאור	חלון – ח.רחצה הורים חלון 2 כנפיים + 4 קבוע	קומת מגורים
פרופיל	חלון בלגי	
צבע	לפי בחירת האדריכל	
פירזול	לפי בחירת האדריכל	
זכוכית	3+3 סטנדרטי 0.76 מ"מ PVB	
מידה	195*210	
כמות	1 יח'	

הערות:

- משקוף עיוור מורכב מפח מגולוון 1.5 מ"מ מינימום עפ"י הנחיות התקן הישראלי
- המשקוף העיוור יותאם ספציפית למוצר בפתח המדובר


		ח 16 מס' חלון
		קנ"מ 1:25

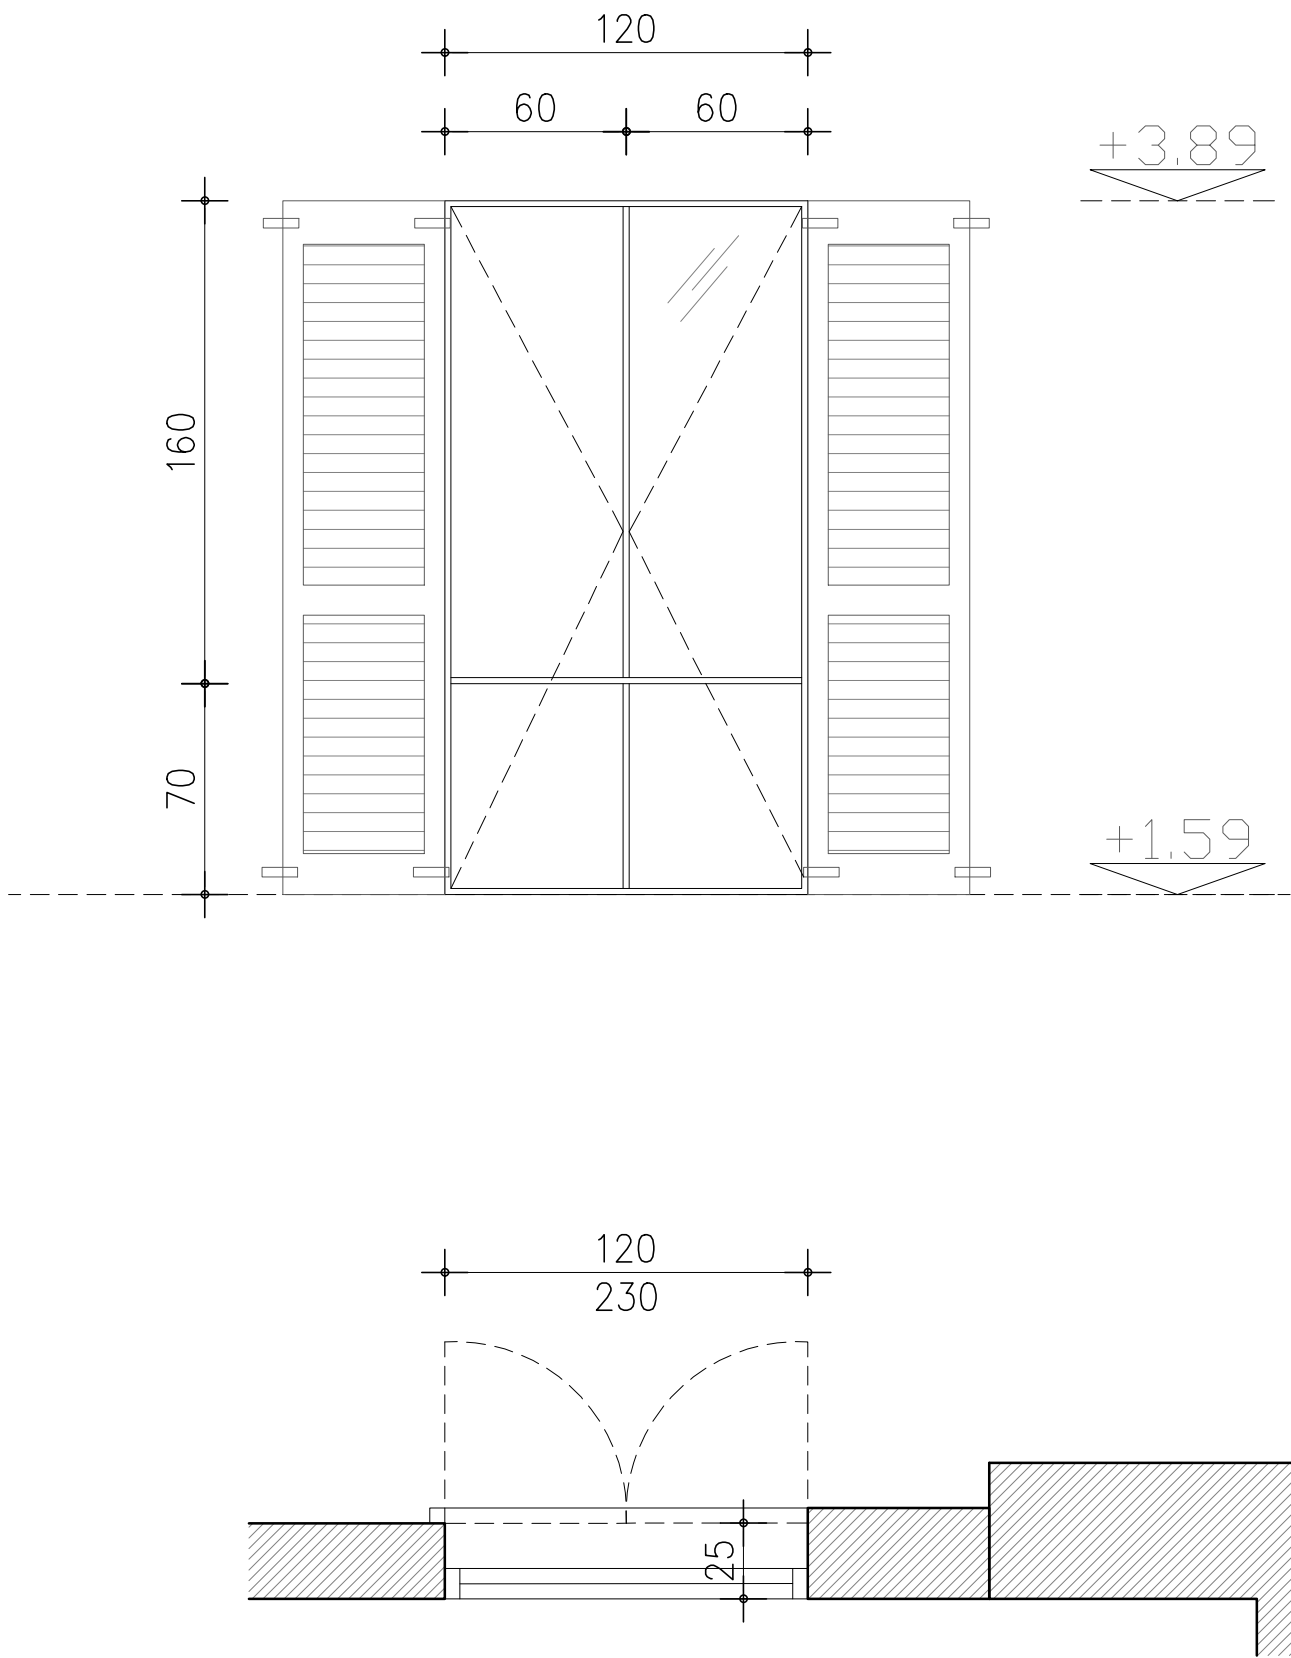

תאור	חלון – ח.שינה ילד 1 חלון 2 כנפיים	קומת מגורים
פרופיל	חלון בלגי	
צבע	לפי בחירת האדריכל	
פירזול	לפי בחירת האדריכל	
זכוכית	3+3 סטנדרטי 0.76 מ"מ PVB	
מידה	153*230	
כמות	2 יח'	


הערות: – משקוף עיוור מורכב מפח מגולוון 1.5 מ"מ מינימום עפ"י הנחיות התקן הישראלי – המשקוף העיוור יותאם ספציפית למוצר בפתח המדובר

		מס' חלון ח 17
		קנ"מ 1:25



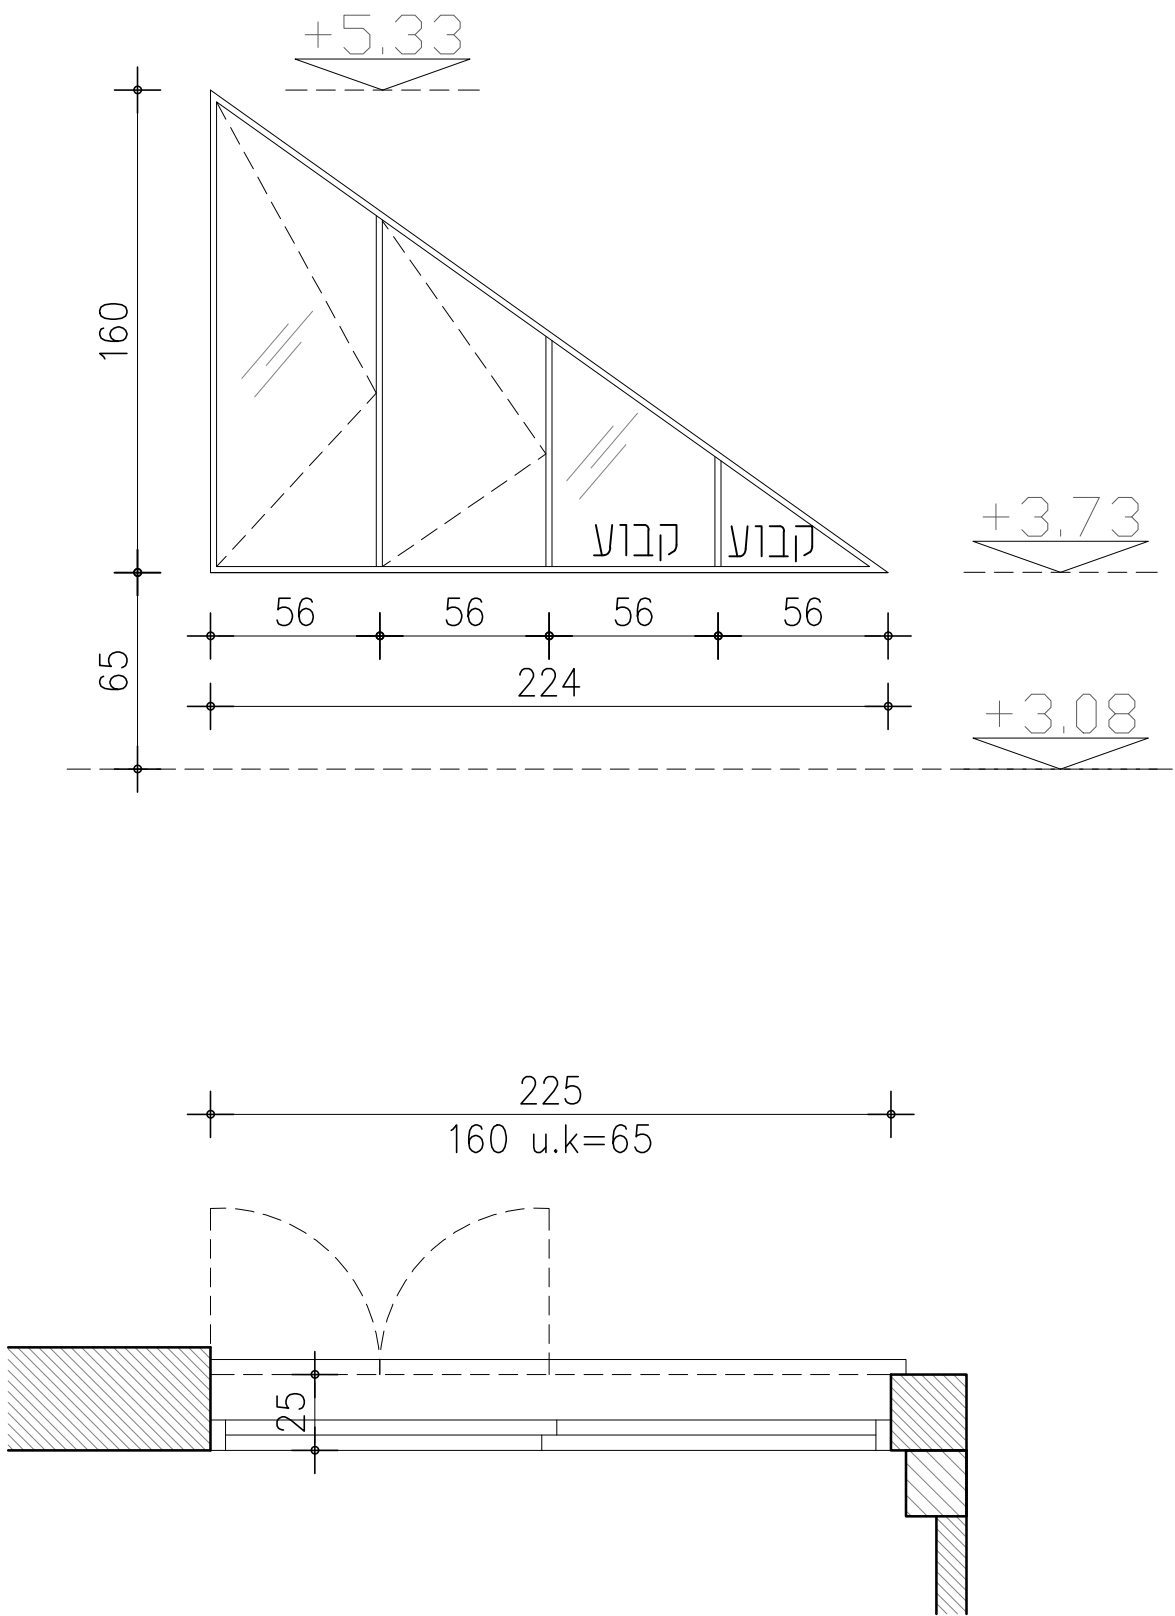


תאור	חלון – חדר עבודה חלון 2 כנפיים + 2 קבוע	קומת מגורים
פרופיל	חלון בלגי	
צבע	לפי בחירת האדריכל	
פירזול	לפי בחירת האדריכל	
זכוכית	3+3 סטנדרטי 0.76 מ"מ PVB	
מידה	160*224	
כמות	1 יח'	

הערות: – משקוף עיוור מורכב מפח מגולוון 1.5 מ"מ מינימום עפ"י הנחיות התקן הישראלי – המשקוף העיוור יותאם ספציפית למוצר בפתח המדובר

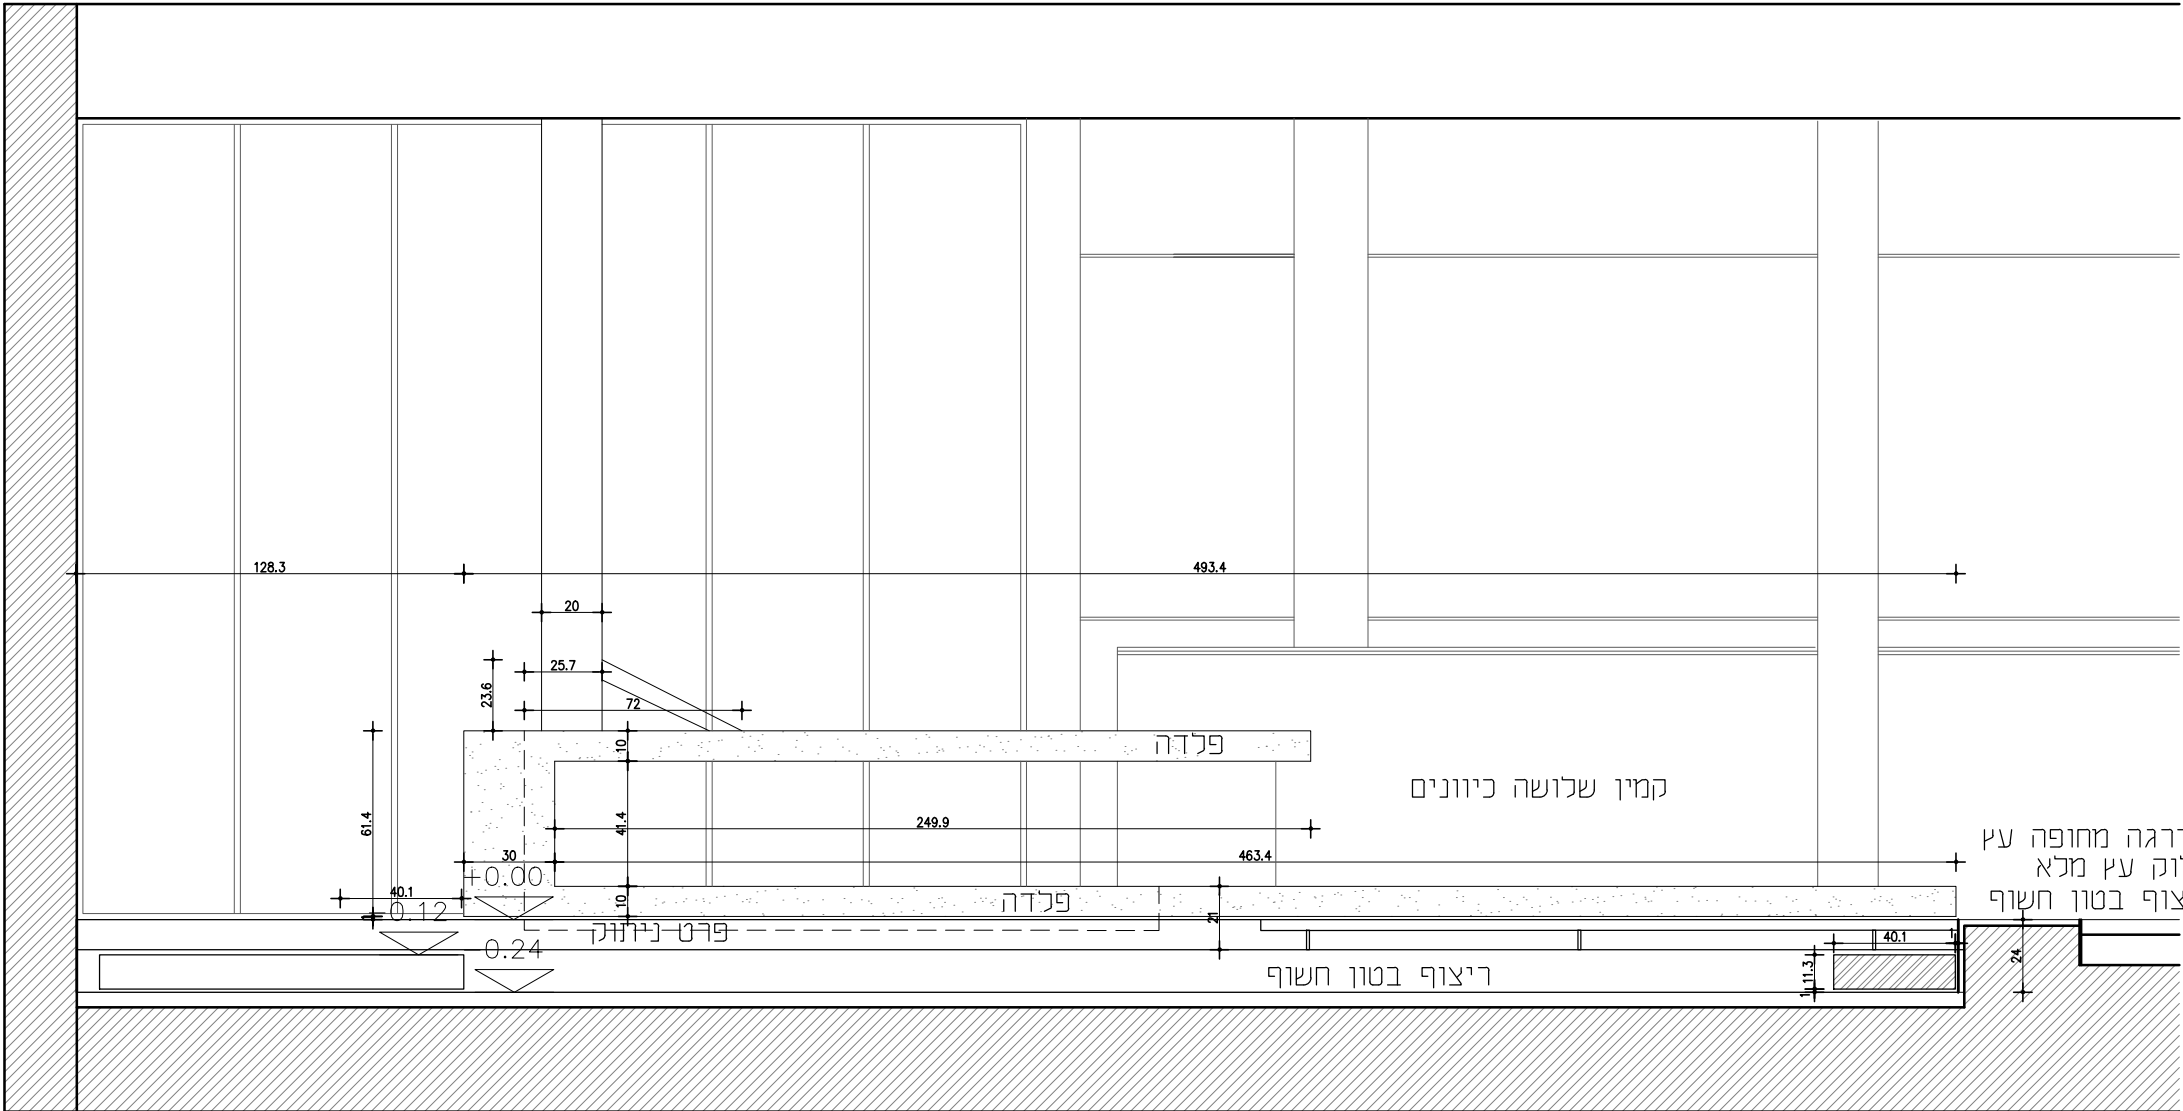

מס	חיד	מס
1:25	פרט קמין במסגש עם ריצוף פרט קמין	4

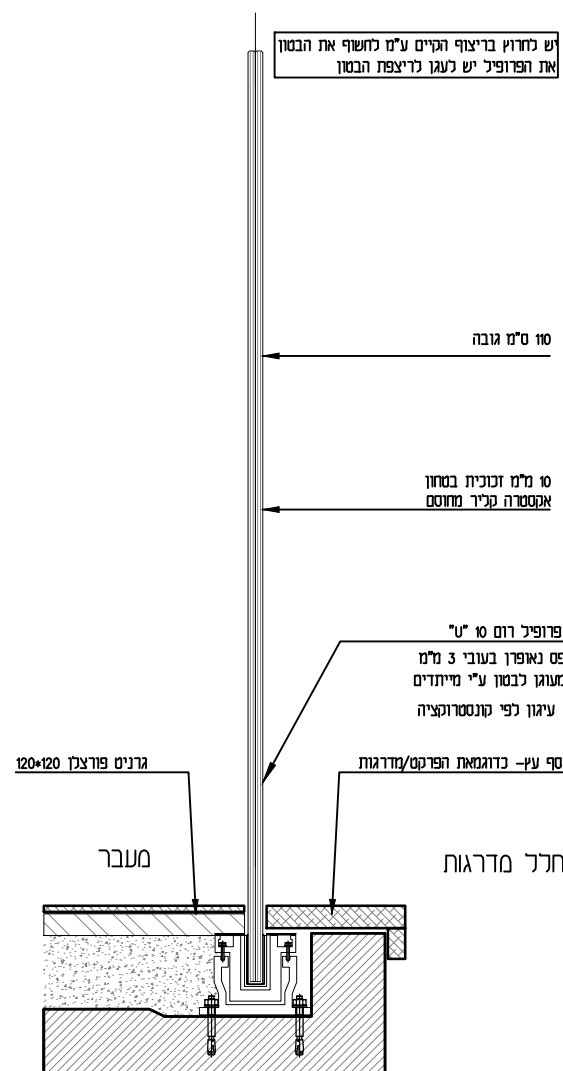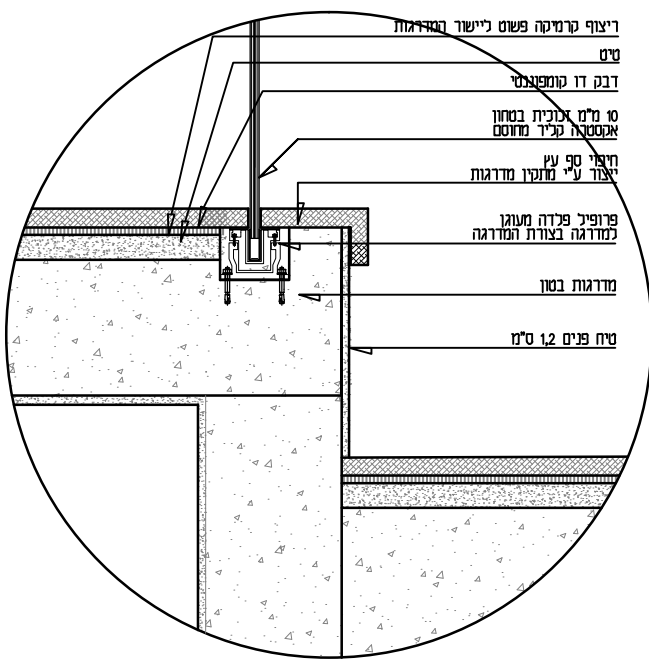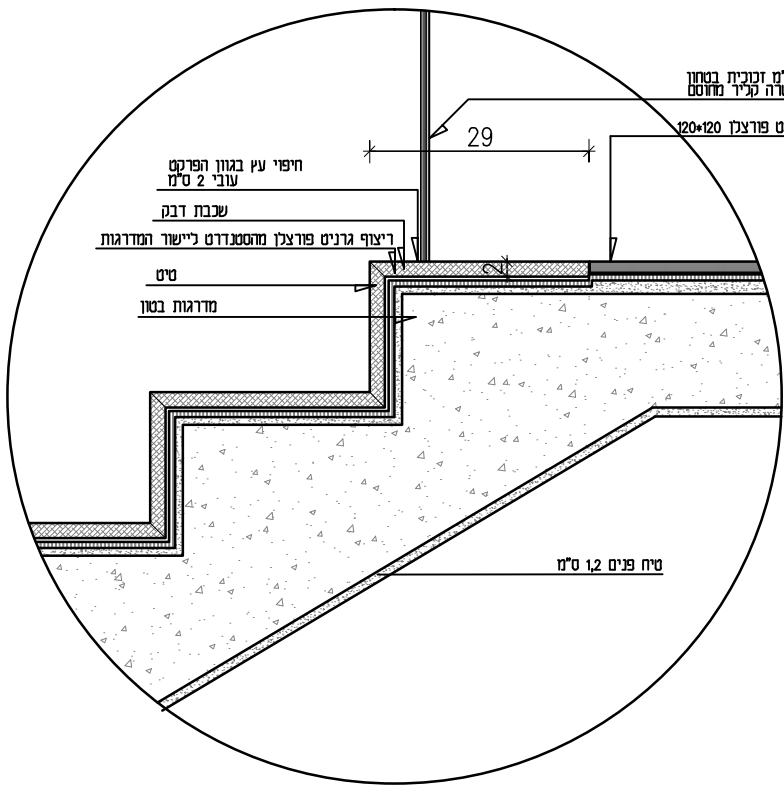

פרט מס'	תאור	קני"מ
6	פרט מעקה זכוכית	1:10

LOCATION/CLIENT		המסמך/המוזמין		DRAWN W.P שרטוט		לעיון		למכרז		לבצוע	
PROJECT		עבודה :		AUTHORIZED אישור							
SUBJECT		נושא :		DWG NO:							
Scale: קניין		Date :		תאריך :							
1: 10 1: 25						מס' שרטוט :					

הערה:

מבצע אחראי לבדיקת התוכניות ולהתאמתן במקום! על המבצע לבקר כל המידות ועל כל טעות או אי התאמה עליו להודיע מכתבן. אין לקבוע מידות על-ידי מדידה בשרטוט! ההנחיה ו/או יועץ אשר שמו נרשם מעל שם האדריכל בתוכנית זו, נושא ולבדו באחריות מקצועית וחוקית לתוכנית.